



Legende Planung	
	Baum Neupflanzung
	Baumbestand
	Baumbestand gemäß Shape-Daten (aktueller Stand)
	Baumfällung
	Baum vor Ort bereits nicht mehr vorhanden
	Baumerhalt in derzeitigem Planungsstadium noch unklar, ggf. Fällung und Neupflanzung an gleichem Standort
	Flurstücksnummer -grenze
	Gebäude aus Stadtkarte
	Borde aus Stadtkarte
	Borde geplant
	Gleisachsen
	Markierungen
	Hochspannungsmast (Ergänzung aus GIS-Daten)
	Fahrbahn
	straßenbündiger Bahnkörper
	besonderer Bahnkörper
	Haltestellenwartefläche
	Gehweg
	ruhender Verkehr
	Grünfläche
	Radfahrstreifen
	Radweg
	gemeinsamer Geh- und Radweg
	Einschnitt
	Damm

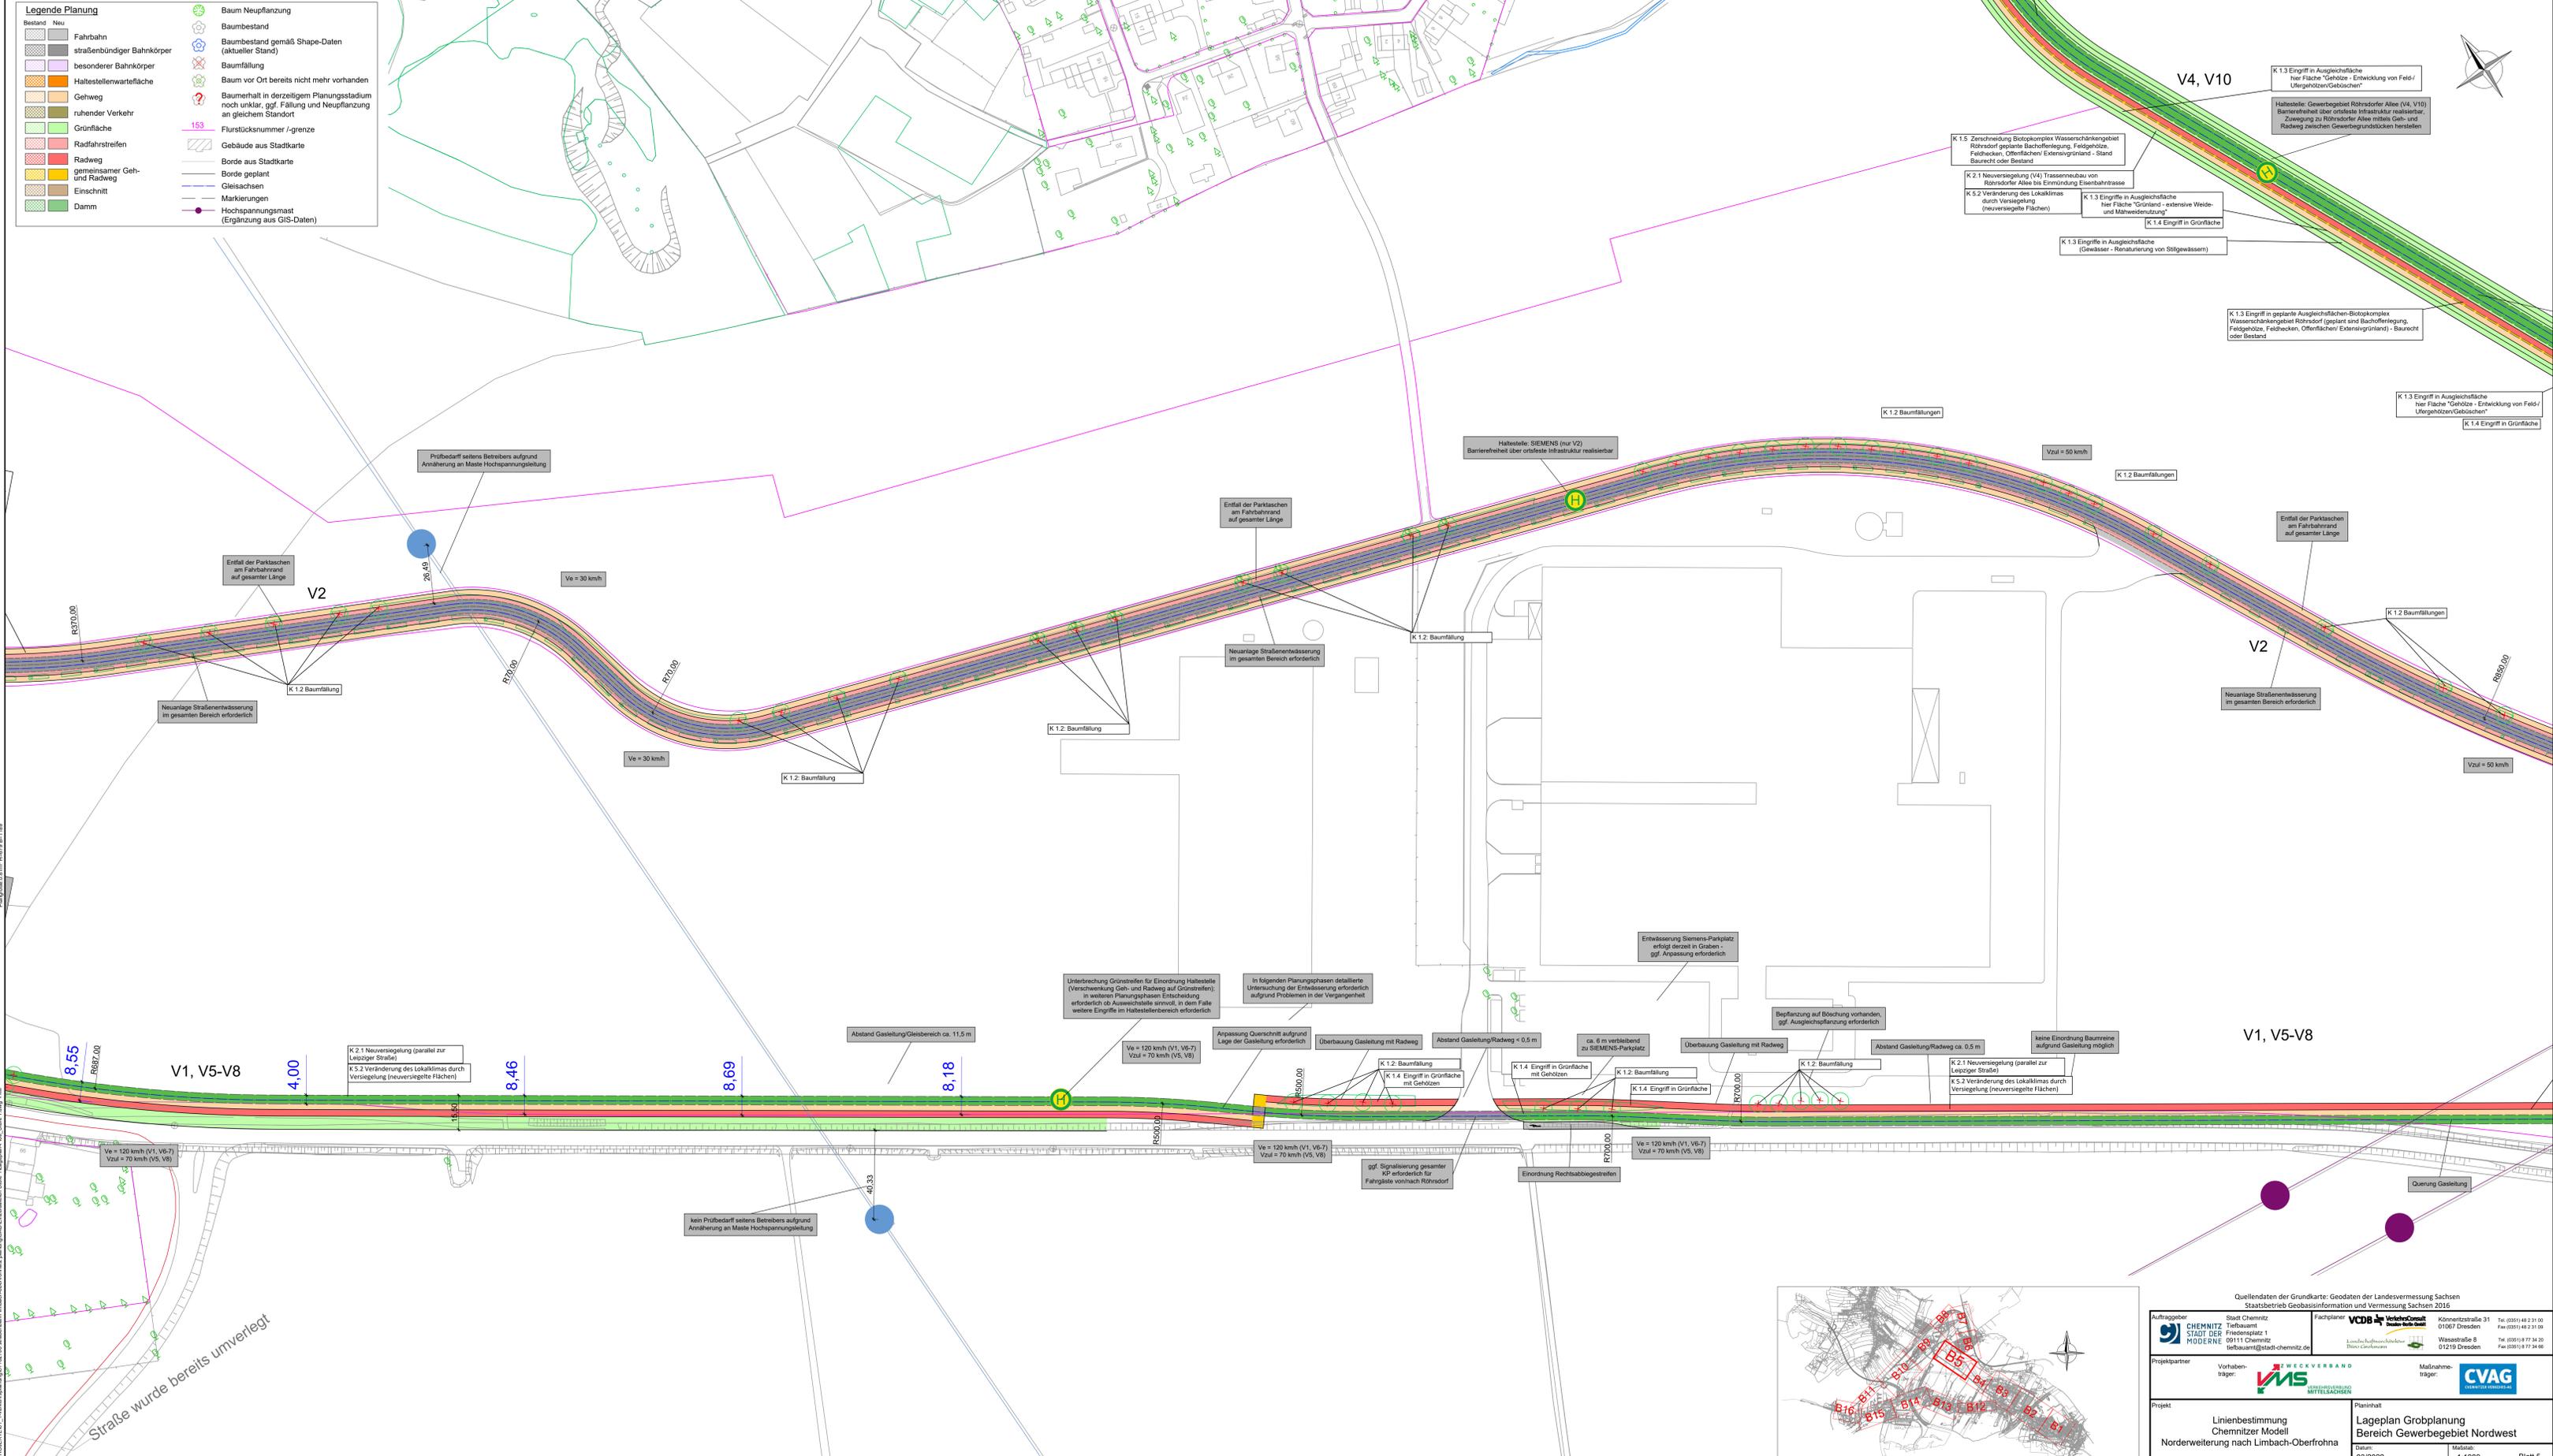

Projekt: 153 - Linienbestimmung Chemnitz Modell Norderweiterung nach Limbach-Oberfrohna
 Planungsphase: 03/2022
 Blatt: 5

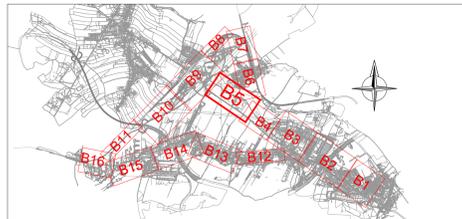

Quellendaten der Grundkarte: Geodaten der Landesvermessung Sachsen Staatsbetrieb Geobasisinformation und Vermessung Sachsen 2016		
Auftraggeber: Stadt Chemnitz Tiefbauamt Friedensplatz 1 09111 Chemnitz tiefbauamt@stadt-chemnitz.de	Planpartner: VCD VCD Bauamt Limbach-Oberfrohna Elmsa Gieseler	Medizinischer Träger: CVAG Chemnitz Könnertstraße 31 01067 Dresden Tel: (0351) 48 23 00 Fax: (0351) 48 23 04 Wasserstraße 8 01219 Dresden Tel: (0351) 8 77 34 00 Fax: (0351) 8 77 34 00
Projekt: Linienbestimmung Chemnitz Modell Norderweiterung nach Limbach-Oberfrohna	Planinhalt: Lageplan Grobplanung Bereich Gewerbegebiet Nordwest	Datum: 03/2022
Maßstab: 1:1000		Blatt: 5