


A:\PROJEKTE\1\_Linienplanung\1102700\_strassenbahn\_limbach-oberfrohna\2\_planung\CAD\Ergebnisse\Stufe\_11\_Lageplan\_Plan\_Stufe\_1.dwg

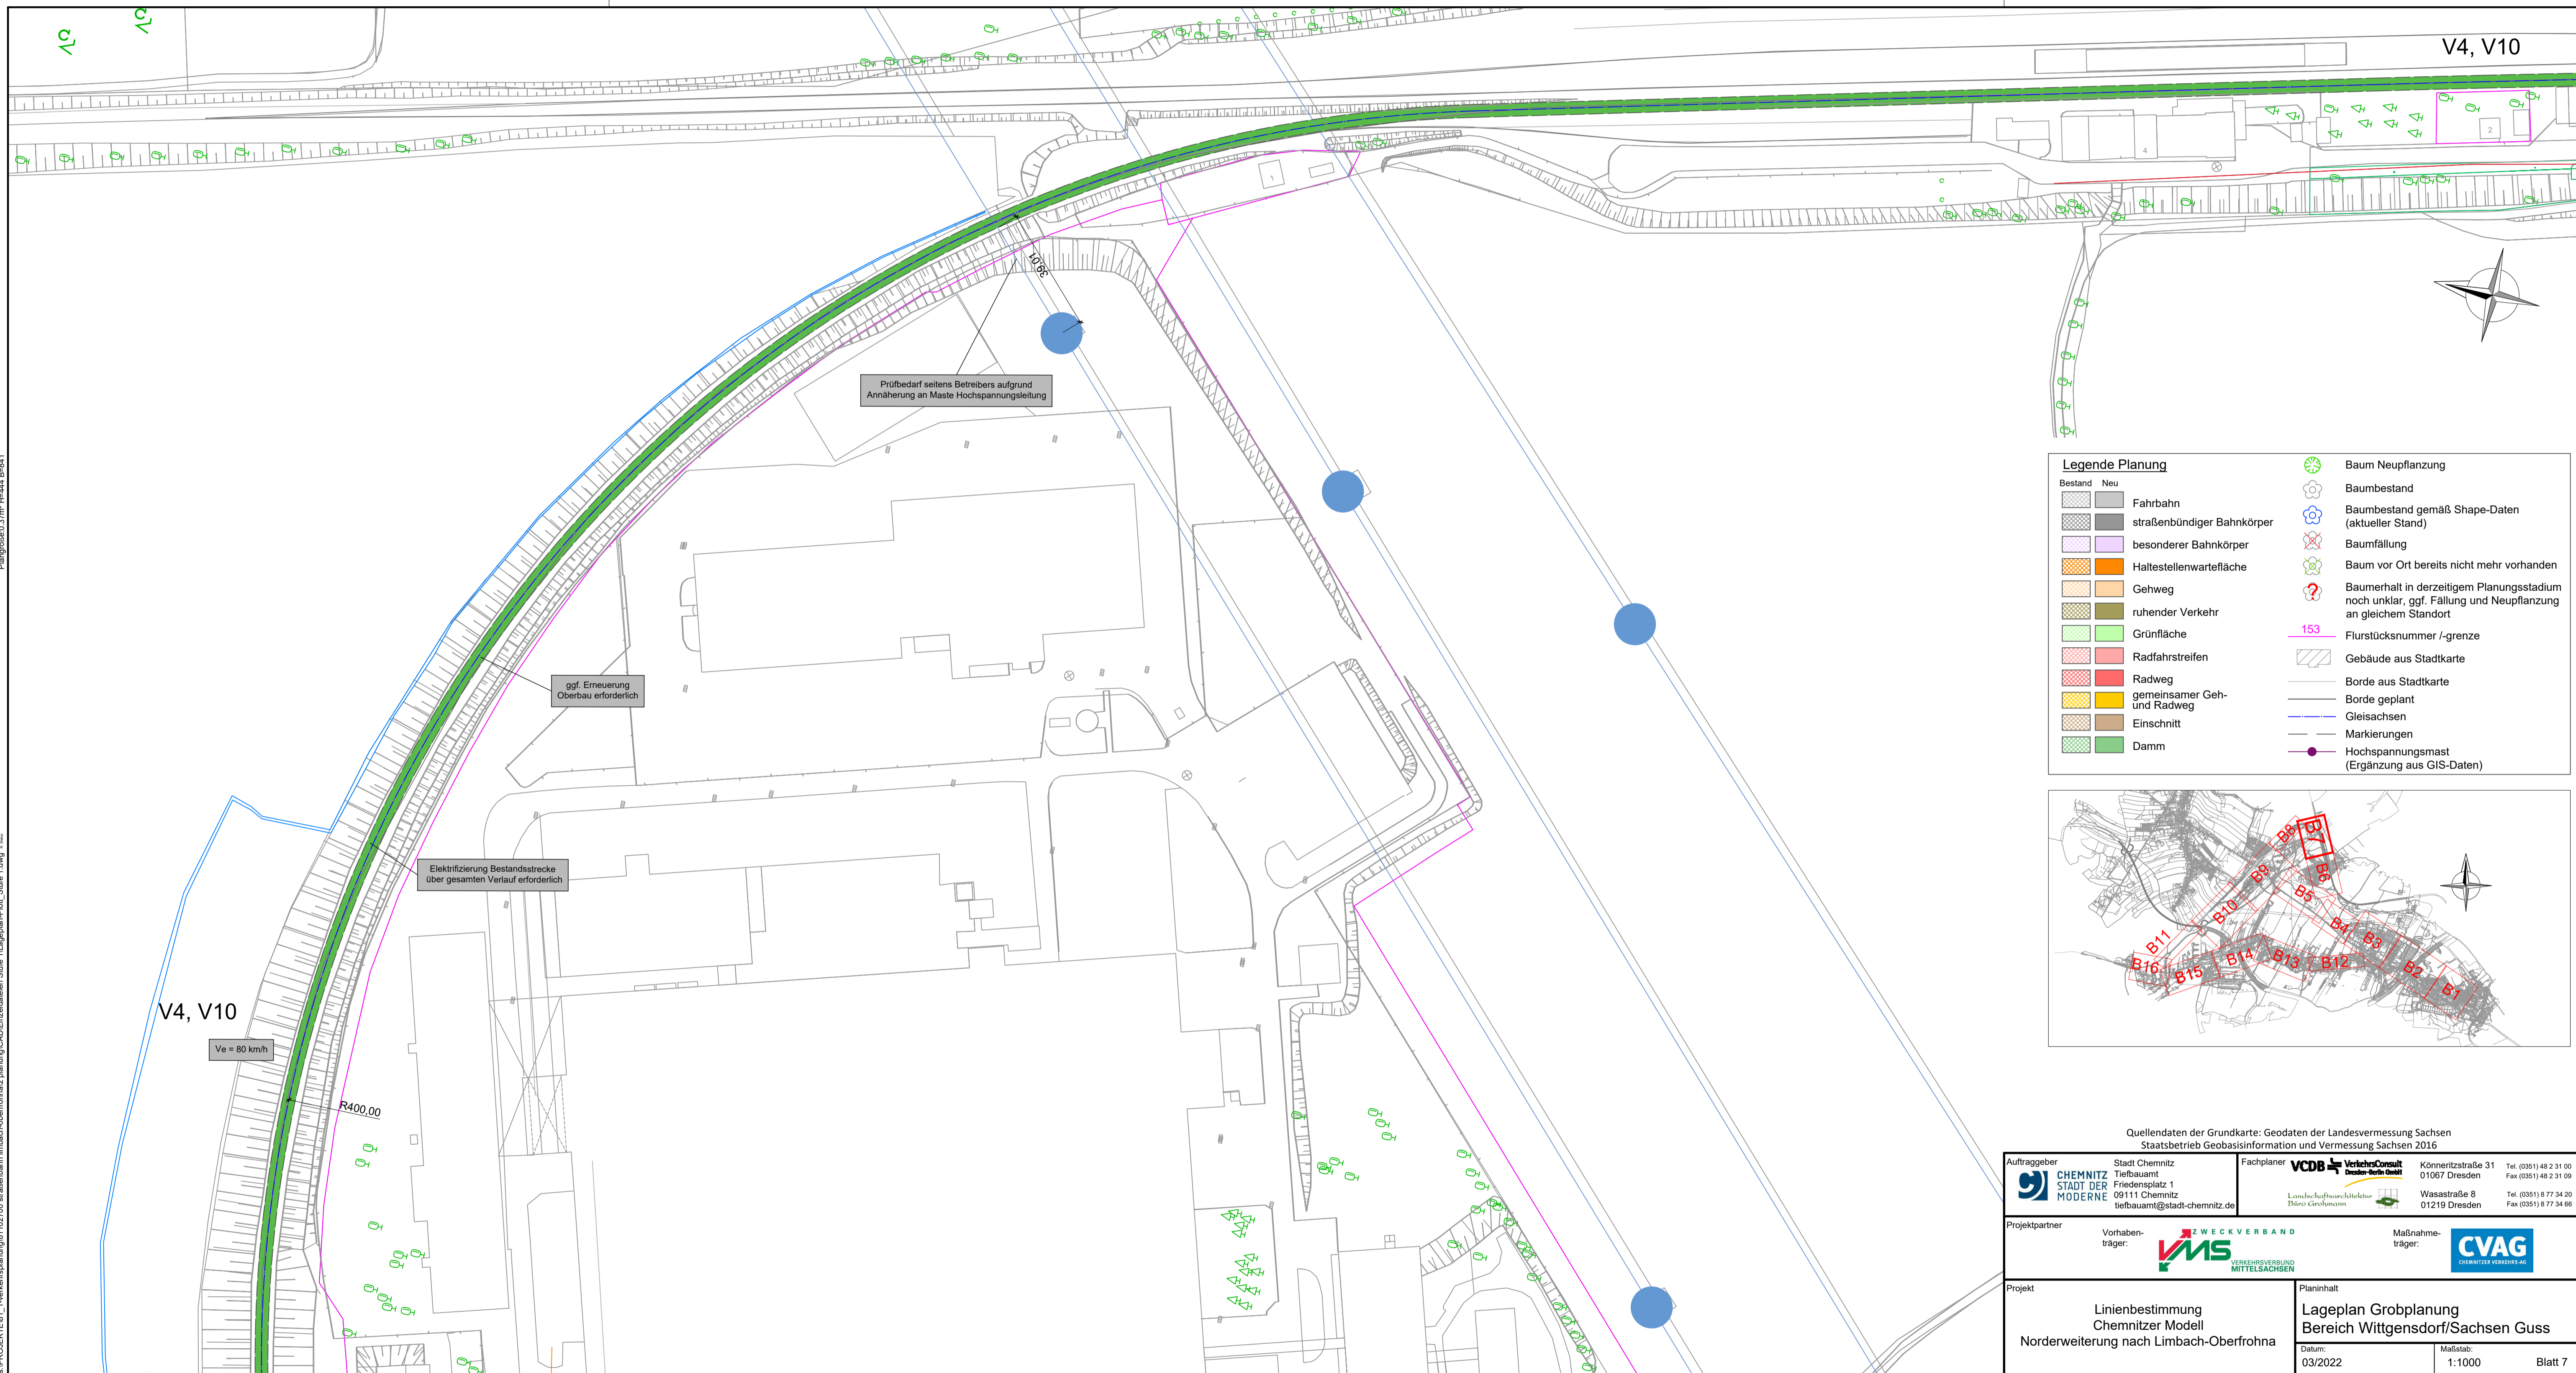

Legende Planung	
Bestand	Neu



Quellendaten der Grundkarte: Geodaten der Landesvermessung Sachsen  
Staatsbetrieb Geobasisinformation und Vermessung Sachsen 2016

<b>Auftraggeber</b>  CHEMNITZ STADT DER MODERNE	Stadt Chemnitz Tiefbauamt Friedensplatz 1 09111 Chemnitz tiefbauamt@stadt-chemnitz.de	<b>Fachplaner</b>  VCD B VerkehrsConsult Dresden GmbH Landschaftsarchitekt Tilman Grottelmann	Körneritzstraße 31 01067 Dresden Wasastraße 8 01219 Dresden	Tel. (0351) 48 2 31 00 Fax (0351) 48 2 31 09 Tel. (0351) 8 77 34 20 Fax (0351) 8 77 34 86
	<b>Projektpartner</b> Vorhaben- träger: VERKEHRSVERBUND MITTELSACHSEN		Maßnahme- träger: CHEMNITZ VERKEHRS-AG	
<b>Projekt</b> Linienbestimmung Chemnitzer Modell Norderweiterung nach Limbach-Oberfrohna		<b>Planinhalt</b> Lageplan Grobplanung Bereich Wittgendorf/Sachsen Guss Datum: 03/2022 Maßstab: 1:1000 Blatt 7		