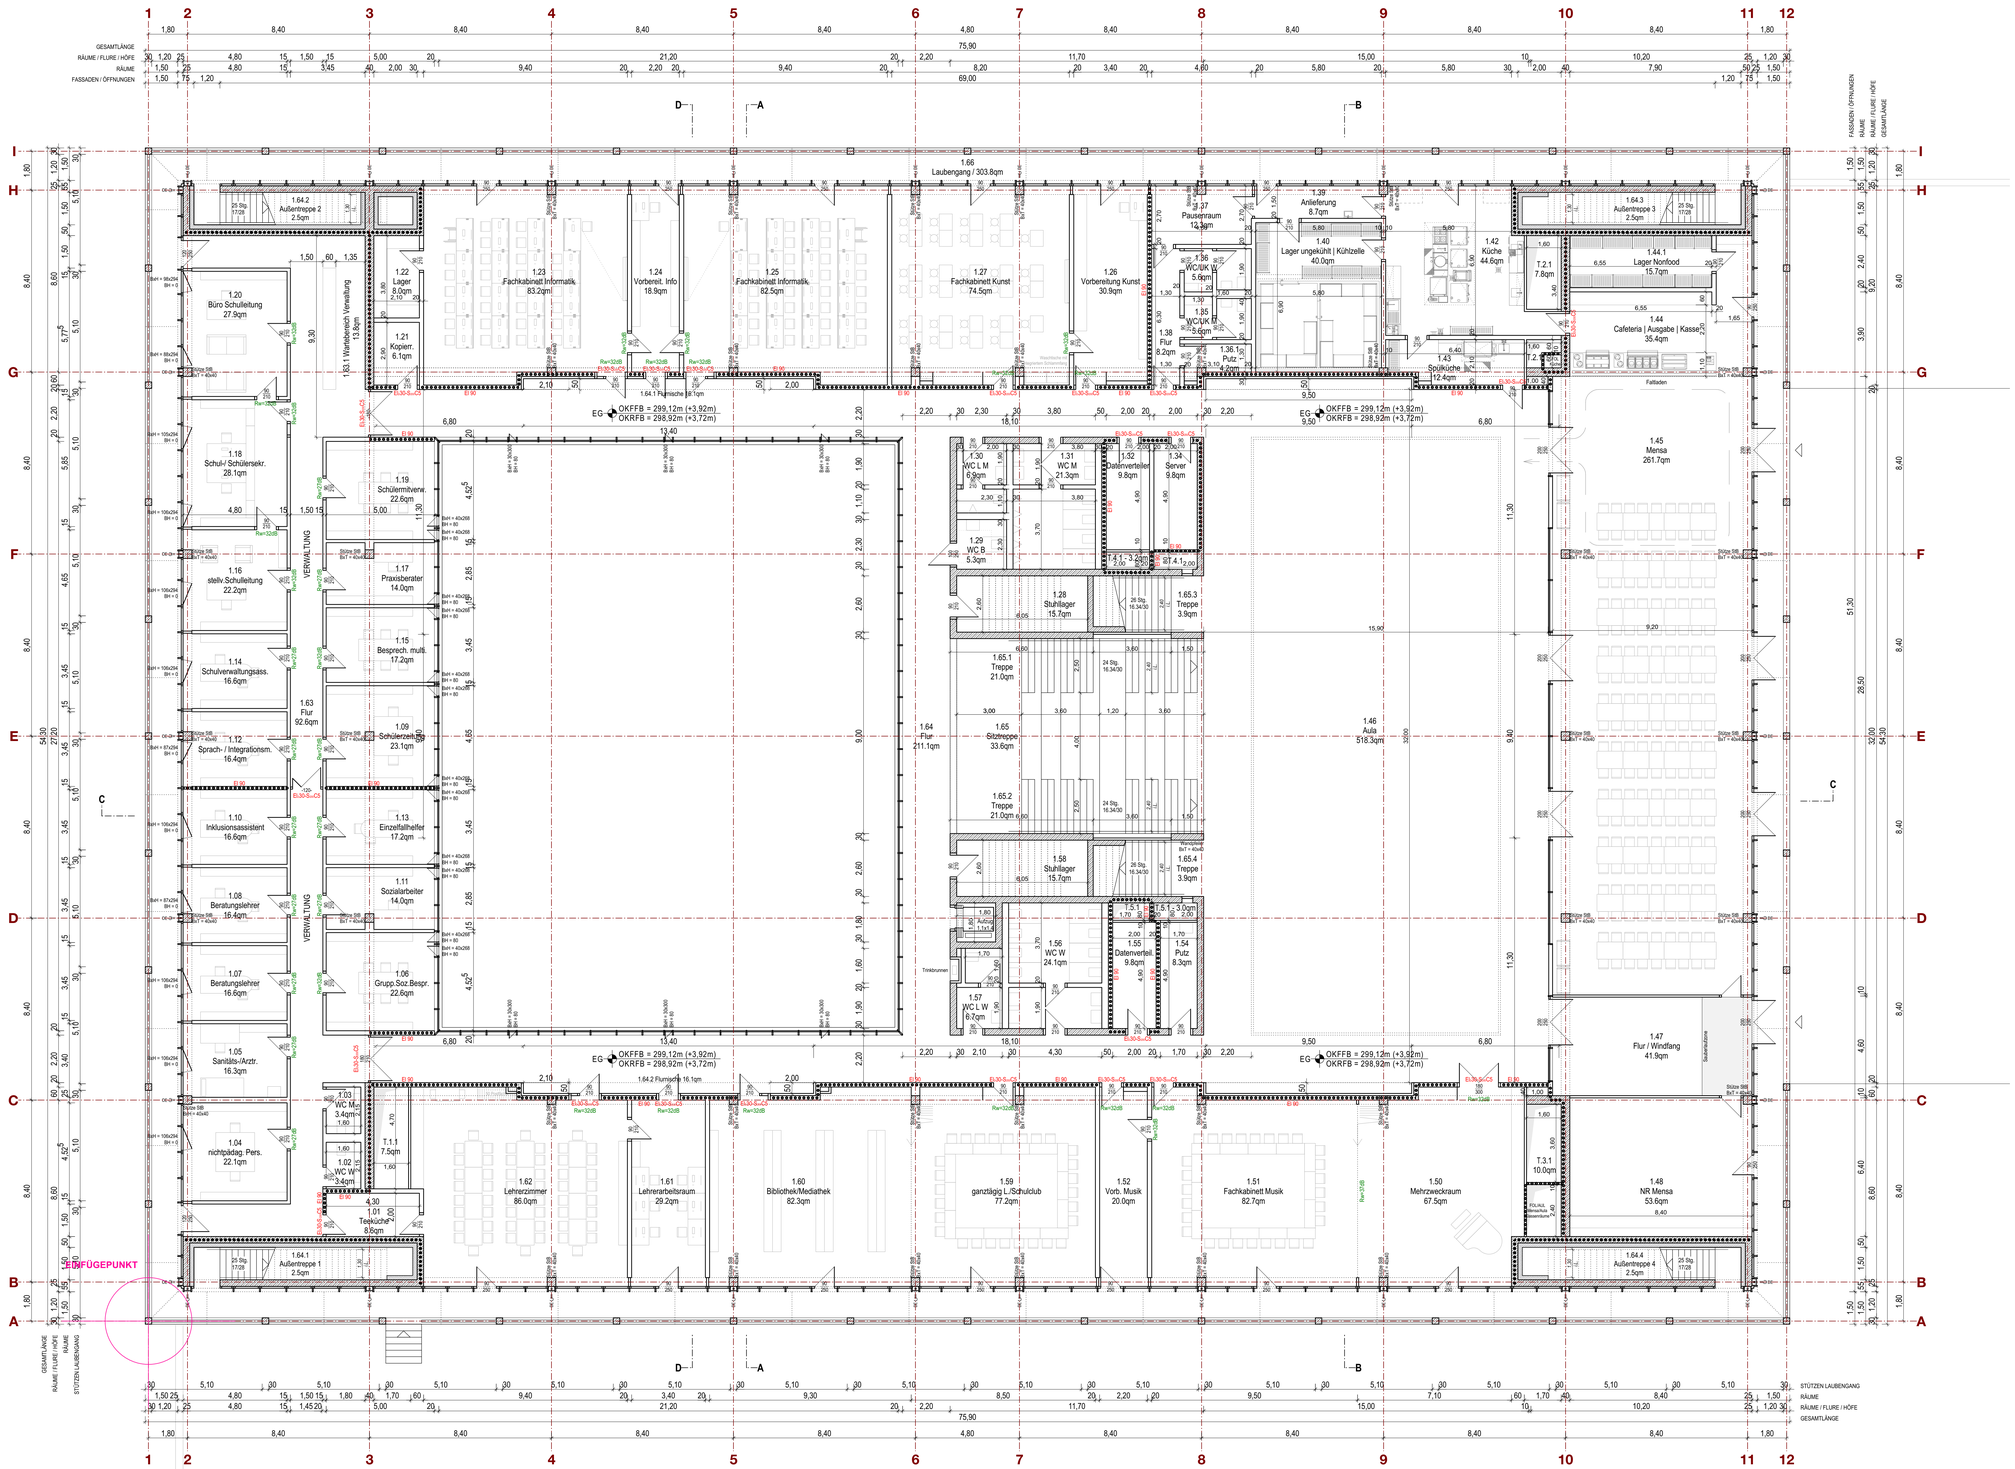

Zeichenerklärung

- Stahlbeton
- Mauerwerk
- Trockenbau
- Wärmedämmung
- Vorsatzschale - Akustikpaneel
- darüber liegende Kanten
- verdeckte Kanten
- sichtbare Kanten
- Achsen
- Schnittlinien
- Detailverweis

Symbole

- Gefälle
- Tür mit Festverglasung
- BD Bodendurchbruch
- WD Wanddurchbruch
- DD Deckendurchbruch
- DA Deckenaussparung
- WA Wandaussparung
- BA Bodenaussparung
- KB ø Kernbohrung mit Durchmesser
- BE Bodeneinlauf
- RFR Regenfallrohr

Abkürzungen

OKRFB	Oberkante Rohfußboden
OKFFB	Oberkante Fertigfußboden
UKRD	Unterkante Rohdecke
UKFD	Unterkante Fertigdecke
UKST	Unterkante Sturz
FFB	Fertigfussboden
RFB	Rohfussboden
BRH	Brüstungshöhe ab OKFFB
BHRB	Brüstungshöhe ab OKRFB
H	Heizungsplanung
L	Lüftungsplanung
S	Sanitärplanung
E	Elektroplanung
RWA	Rauch-Wärme-Abzug
EI 30	feuerhemmend
EI 90	feuerbeständig
Sa	Tür, dichtschließend
SaCS	Tür, dicht- und selbstschließend
EI30-SaC0	Tür, feuerhemmend, selbstschließend
EI30-Sa-C0	Tür, feuerhemmend, rauchdicht, selbstschließend
Rw=32dB	Bewertetes Schalldämmmaß = 32dB
Rw=37dB	Bewertetes Schalldämmmaß = 37dB

Absolute Höhenangaben beziehen sich auf Projektnull = 0,00 = 295,20 m über (NHN 2016)
Relative Höhenangaben (Türhöhen, WA) beziehen sich auf OK FFB.
Bei Größenangaben von Objekten oder Durchbrüchen steht das erste Maß für das Breitenmaß und das letzte für das Höhenmaß (b x h).
Alle Maße sind am Bau verantwortlich zu prüfen. Maßunstimmigkeiten sind sofort mit der Bauleitung zu klären.

Index	Änderung	Datum	Gez.
1	Revision: Bemaßungen, Paneeltüren	7.10.19	MIB/DG
0	Planerstellung	05.07.19	MIB/DG

Bauherr

Gebäudemanagement und Hochbau

Friedensplatz 1
09111 Chemnitz

Planfreigabe

Datum | Unterschrift

Übersichtsplan

Projekt

Neubau Oberschule am Hartmannplatz - Chemnitz

Planungsphase

4 - Genehmigungsplanung

Planverfasser

CODE UNIQUE Architekten

c/o CODE UNIQUE Architekten
Katharinenstr. 5, 01099 Dresden
0351 810 788-00
0351 810 788-25
contact@codeunique.de

Datum | Unterschrift

Abstimmung mit Fachplaner

Fachplaner	Fachplaner	Fachplaner	Fachplaner

Planinhalt

Grundriss Erdgeschoss

Dateiname			
Teilobjekt		KGR	300
Bearb.stand		Bearbeiter	DG
Planungsnummer	Index	Plandatum	Maßstab	Blattgröße
A_OHC_101_EG	1	07.10.19	1:100	A0