


s:\PROJEKTE\01_1-verkehrsanplanung\61102700 straßenbahn limbach-oberfrohnitz planung\CAD\Einzelarbeiten\Stufe 2\Lageplan-Plot_Stufe 2.dwg

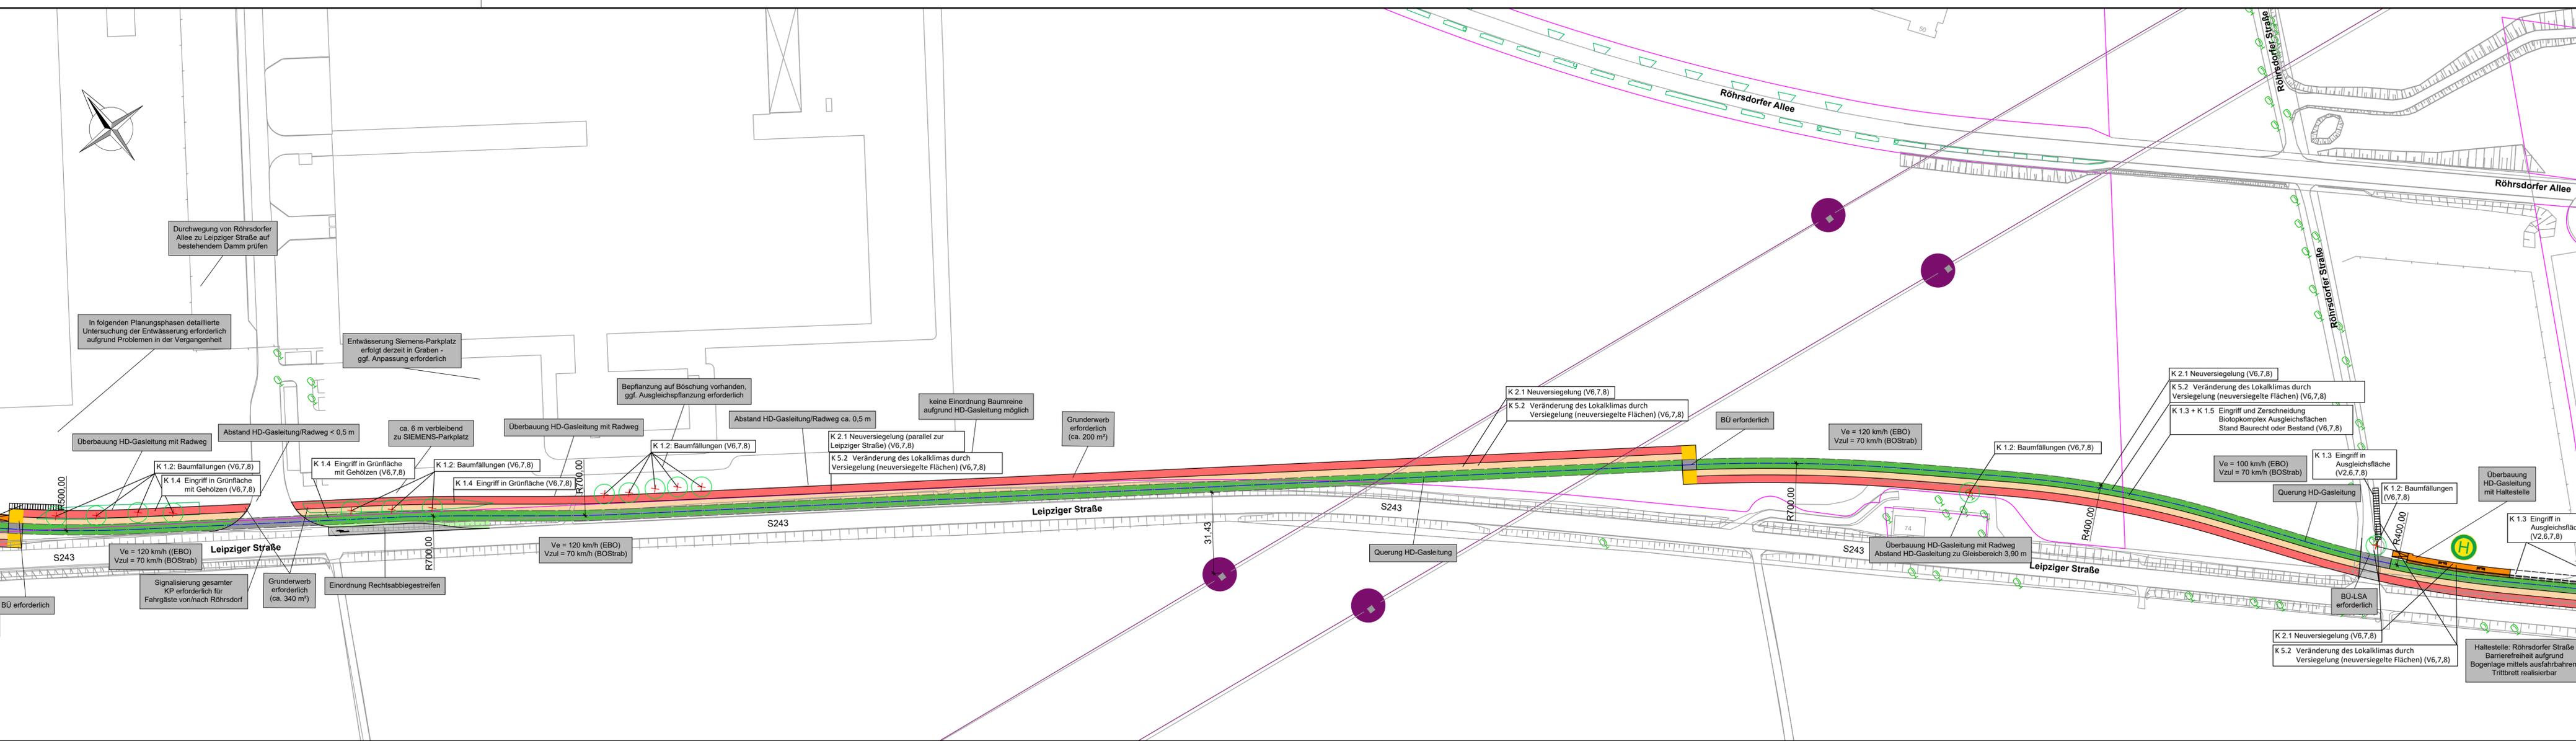

Legende Planung		Legende Natur	
Bestand	Neu		Baum Neupflanzung
	Fahrbahn		Baumbestand
	straßenbündiger Bahnkörper		Baumbestand gemäß Shape-Daten (aktueller Stand)
	besonderer Bahnkörper		Baumfällung
	Haltestellenwartefläche		Baum vor Ort bereits nicht mehr vorhanden
	Gehweg		Baumerhalt in derzeitigem Planungsstadium noch unklar, ggf. Fällung und Neupflanzung an gleichem Standort
	ruhender Verkehr		Flurstücksnummer /-grenze
	Grünfläche		Gebäude aus Stadtkarte
	Radfahrstreifen		Borde aus Stadtkarte
	Radweg		Borde geplant
	gemeinsamer Geh- und Radweg		Gleisachsen
	Einschnitt		Markierungen
	Damm		Hochspannungsmast (Ergänzung aus GIS-Daten)



Quellendaten der Grundkarte: Geodaten der Landesvermessung Sachsen
Staatsbetrieb Geobasisinformation und Vermessung Sachsen 2016

Auftraggeber	Stadt Chemnitz Tiefbauamt Friedensplatz 1 09111 Chemnitz tiefbauamt@stadt-chemnitz.de	Fachplaner	VCD B VerkehrsConsult Dresden-Berlin GmbH Landesbeauftragter Büro Grolmann	Könnertstraße 31 01067 Dresden Tel. (0351) 48 2 31 00 Fax (0351) 48 2 31 09
Projektpartner	Vorhaben-träger: ZWECKVERBAND VMS VERKEHRSVERBUND MITTELSACHSEN	Maßnahme-träger:	CVAG CHEMNITZER VERKEHRS-AG	
Projekt	Linienbestimmung Chemnitzer Modell Norderweiterung nach Limbach-Oberfrohnitz	Planinhalt	Lageplan Feinplanung Bereich Leipziger Str./Gewerbegeb. Nord	
	Datum: 03/2022	Maßstab:	1:1000 Blatt 6	