


# Grundriss Pumpenlammer M 1:25

Richtung Bretgasse

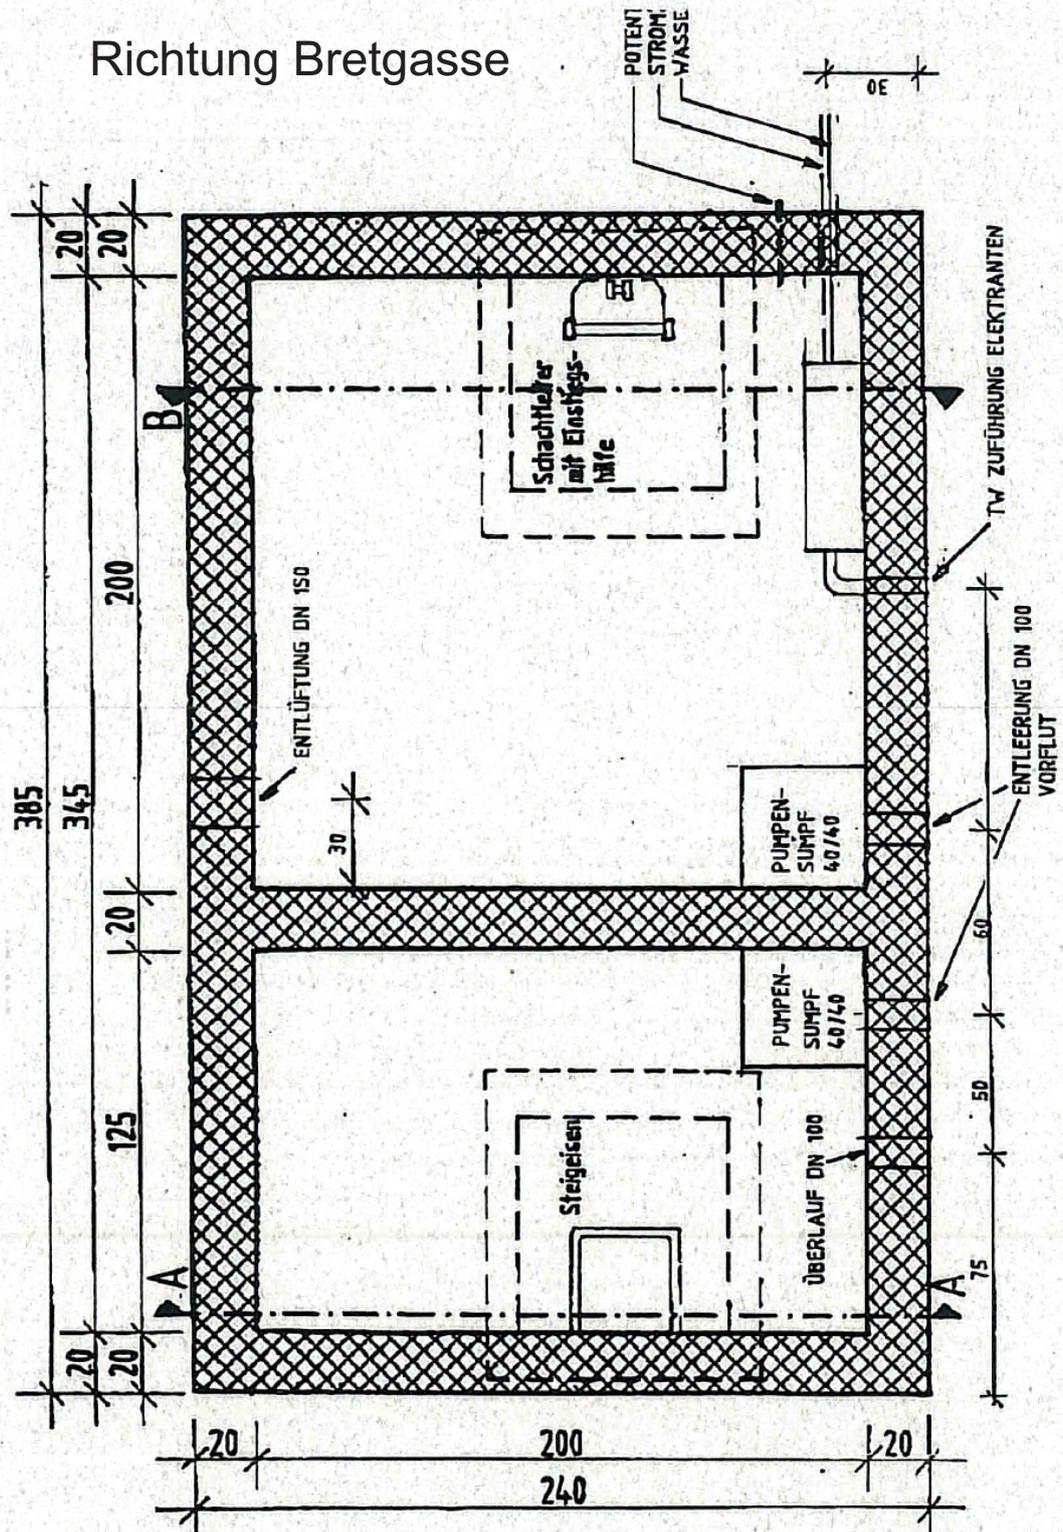

Richtung Rathaus

Tiefe der Pumpenkammer:

- 2,60 m von Sohle bis Oberkante Pflaster
- 1,70 m von Sohle bis Unterkante Decke



