


# Gemarkung Altenhain

Bestandsverzeichnis  
böw, Blatt-Nr. 1550  
Widmungsbeschränkung:  
Gehverkehr  
Flurstück T.v. 92/10



Widmungserweiterung  
auf Anliegerverkehr

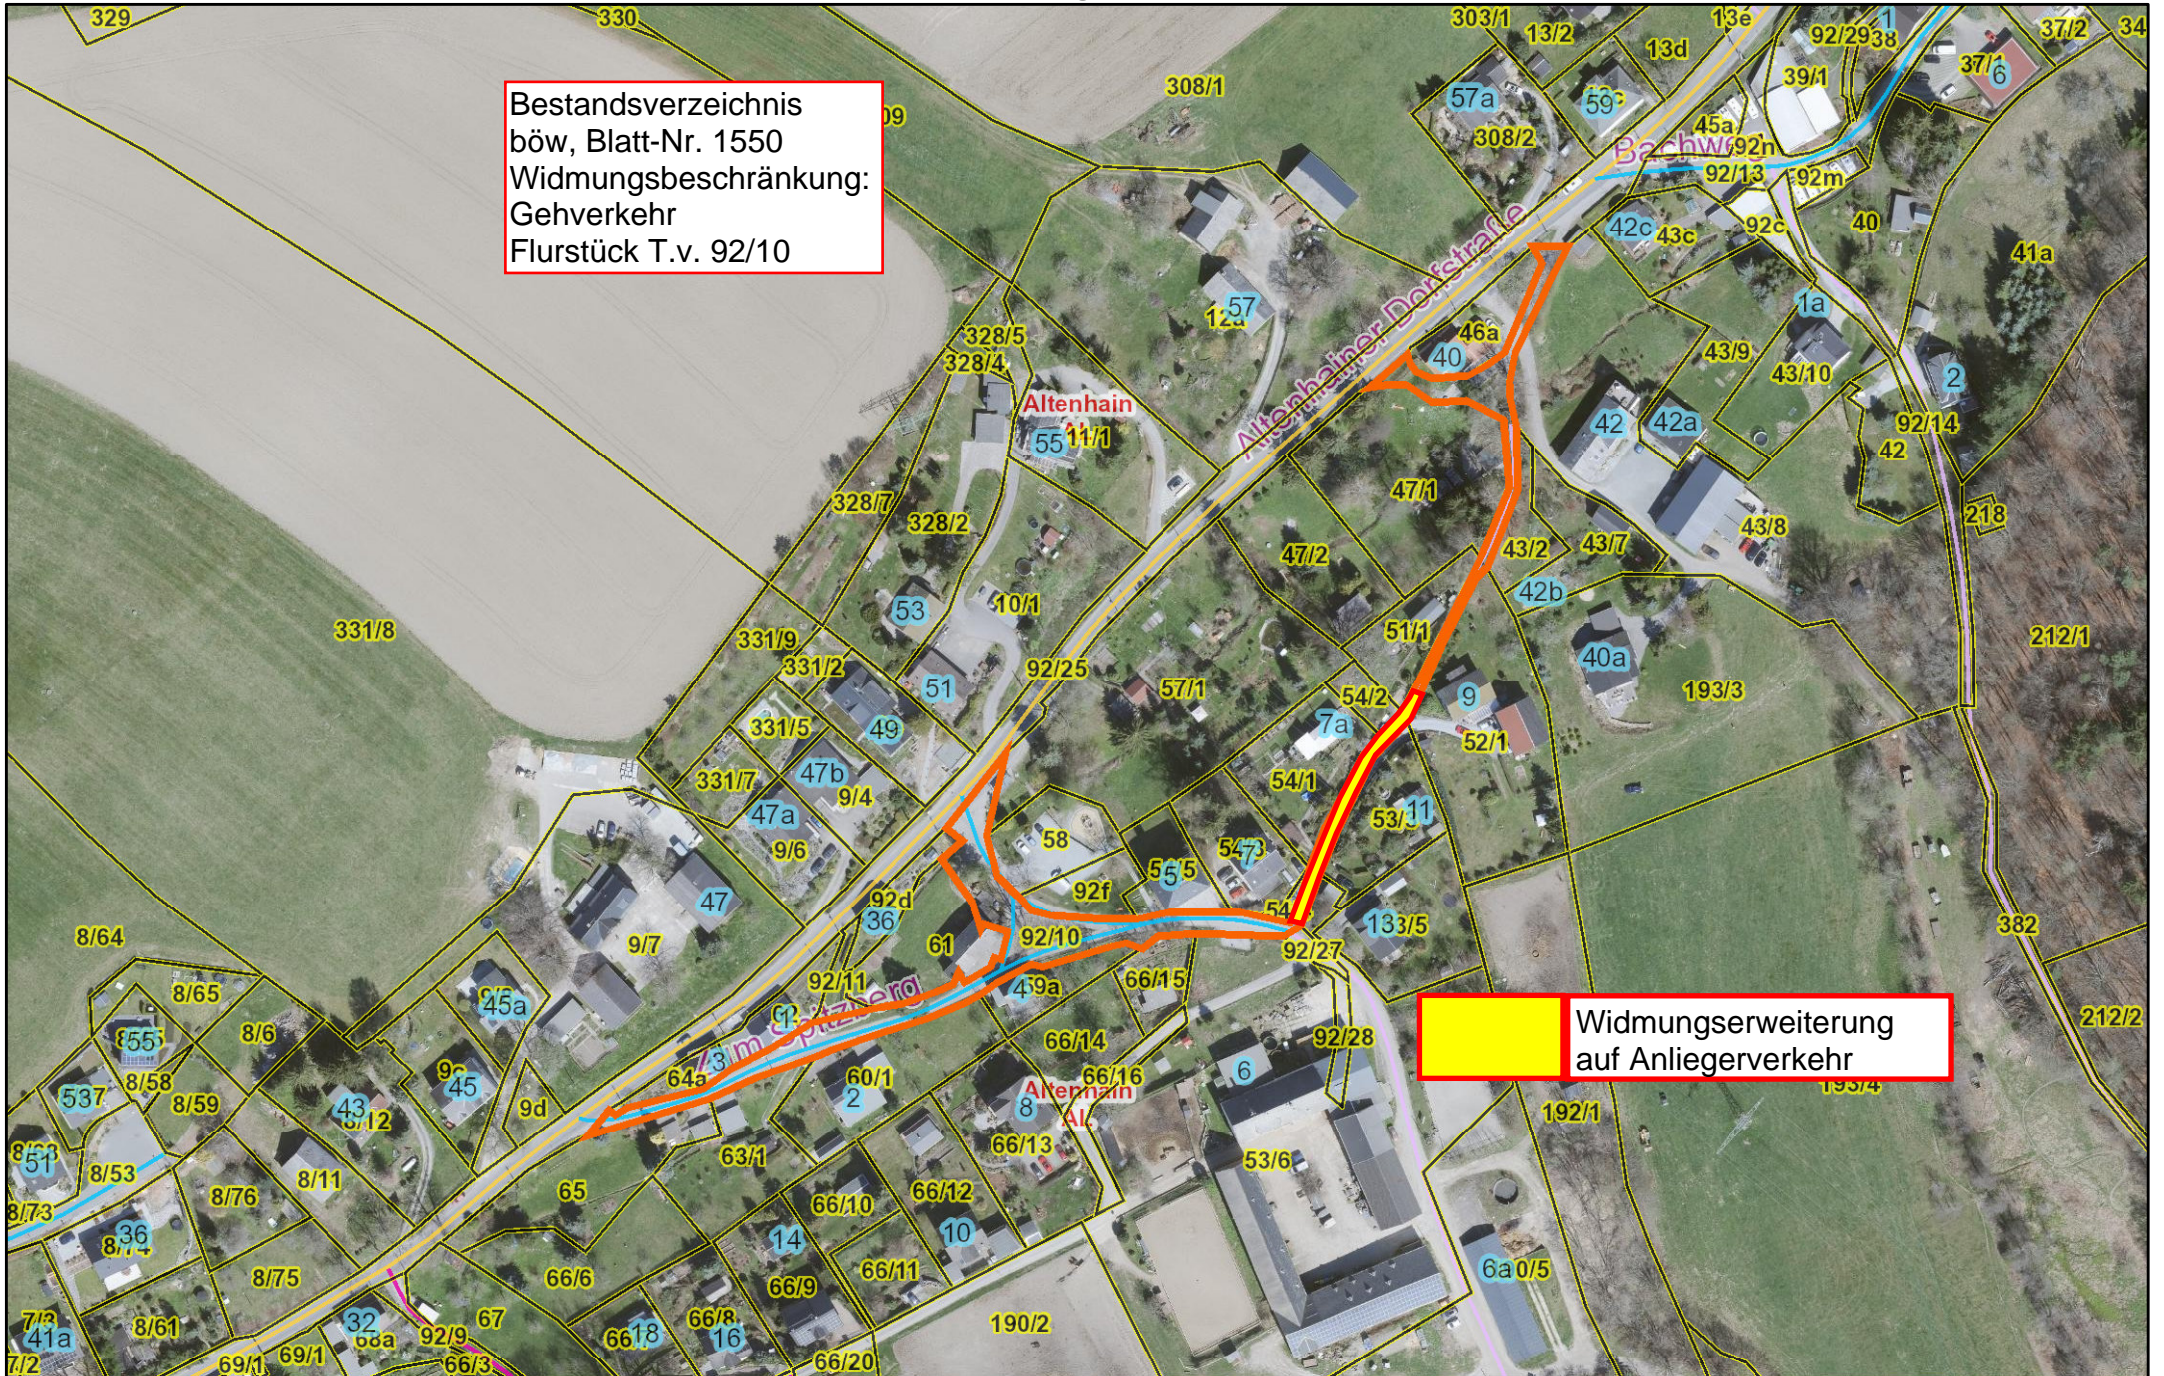