


beschränkt-öffentlicher Weg

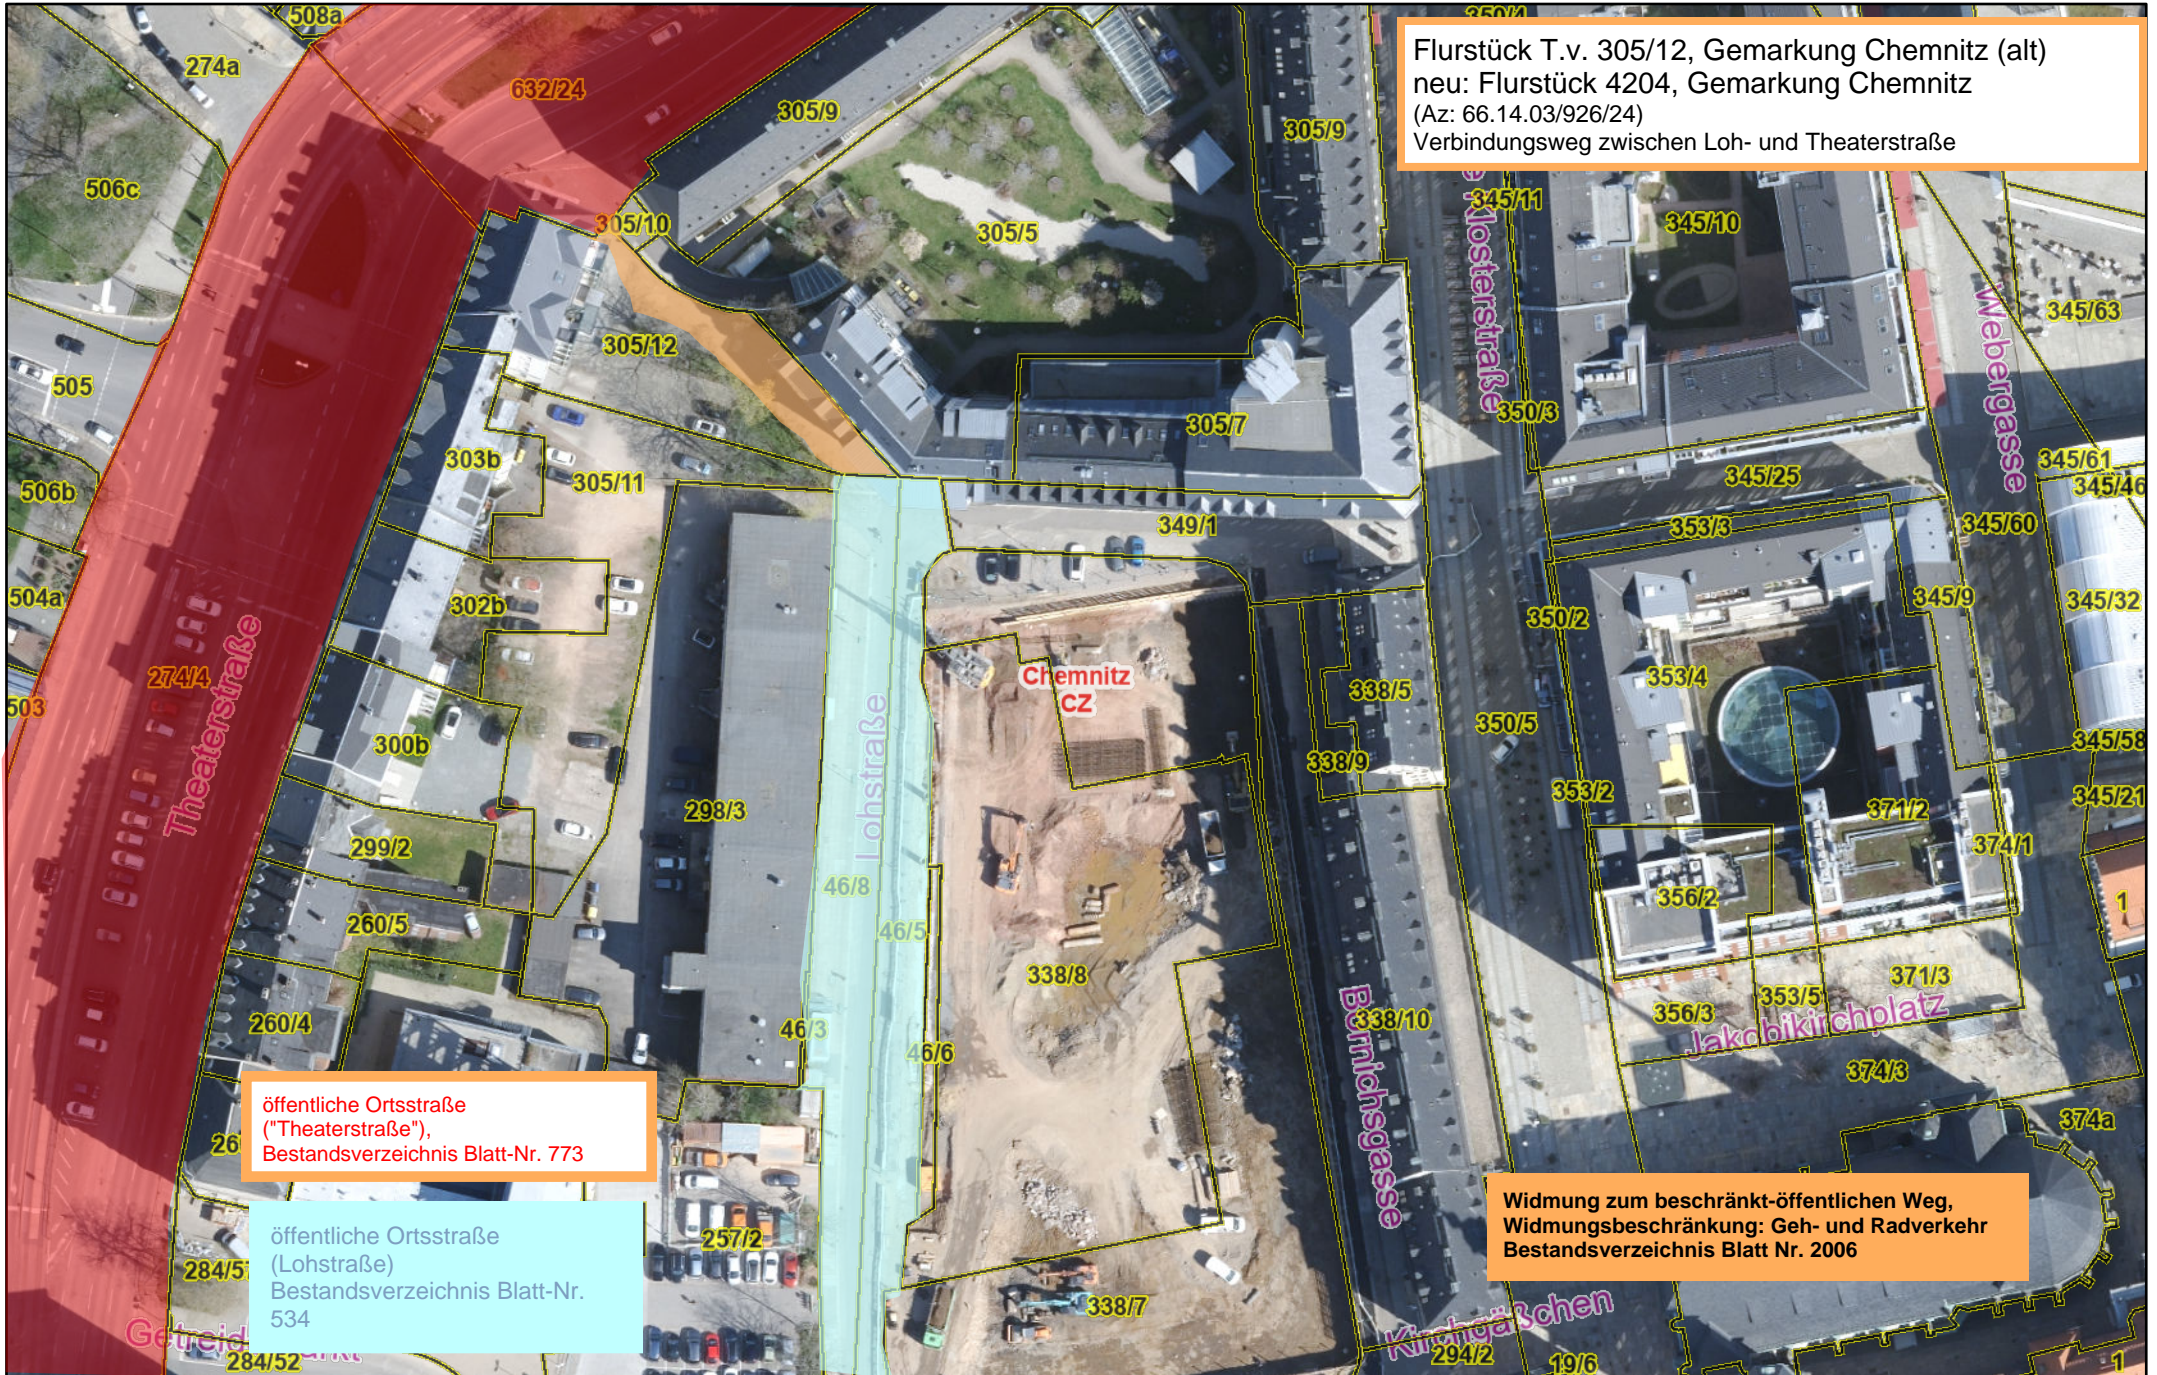


Flurstück T.v. 305/12, Gemarkung Chemnitz (alt)
neu: Flurstück 4204, Gemarkung Chemnitz
(Az: 66.14.03/926/24)
Verbindungsweg zwischen Loh- und Theaterstraße

öffentliche Ortsstraße
("Theaterstraße"),
Bestandsverzeichnis Blatt-Nr. 773

öffentliche Ortsstraße
(Lohstraße)
Bestandsverzeichnis Blatt-Nr.
534

Widmung zum beschränkt-öffentlichen Weg,
Widmungsbeschränkung: Geh- und Radverkehr
Bestandsverzeichnis Blatt Nr. 2006

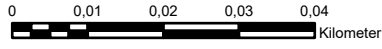

1:1.000