

Karte nach der Fortführung

Kreis


Kreisfreie Stadt Chemnitz

Maßstab 1 : 600

Gemarkung

Röhrsdorf

erstellt am 03.06.2024

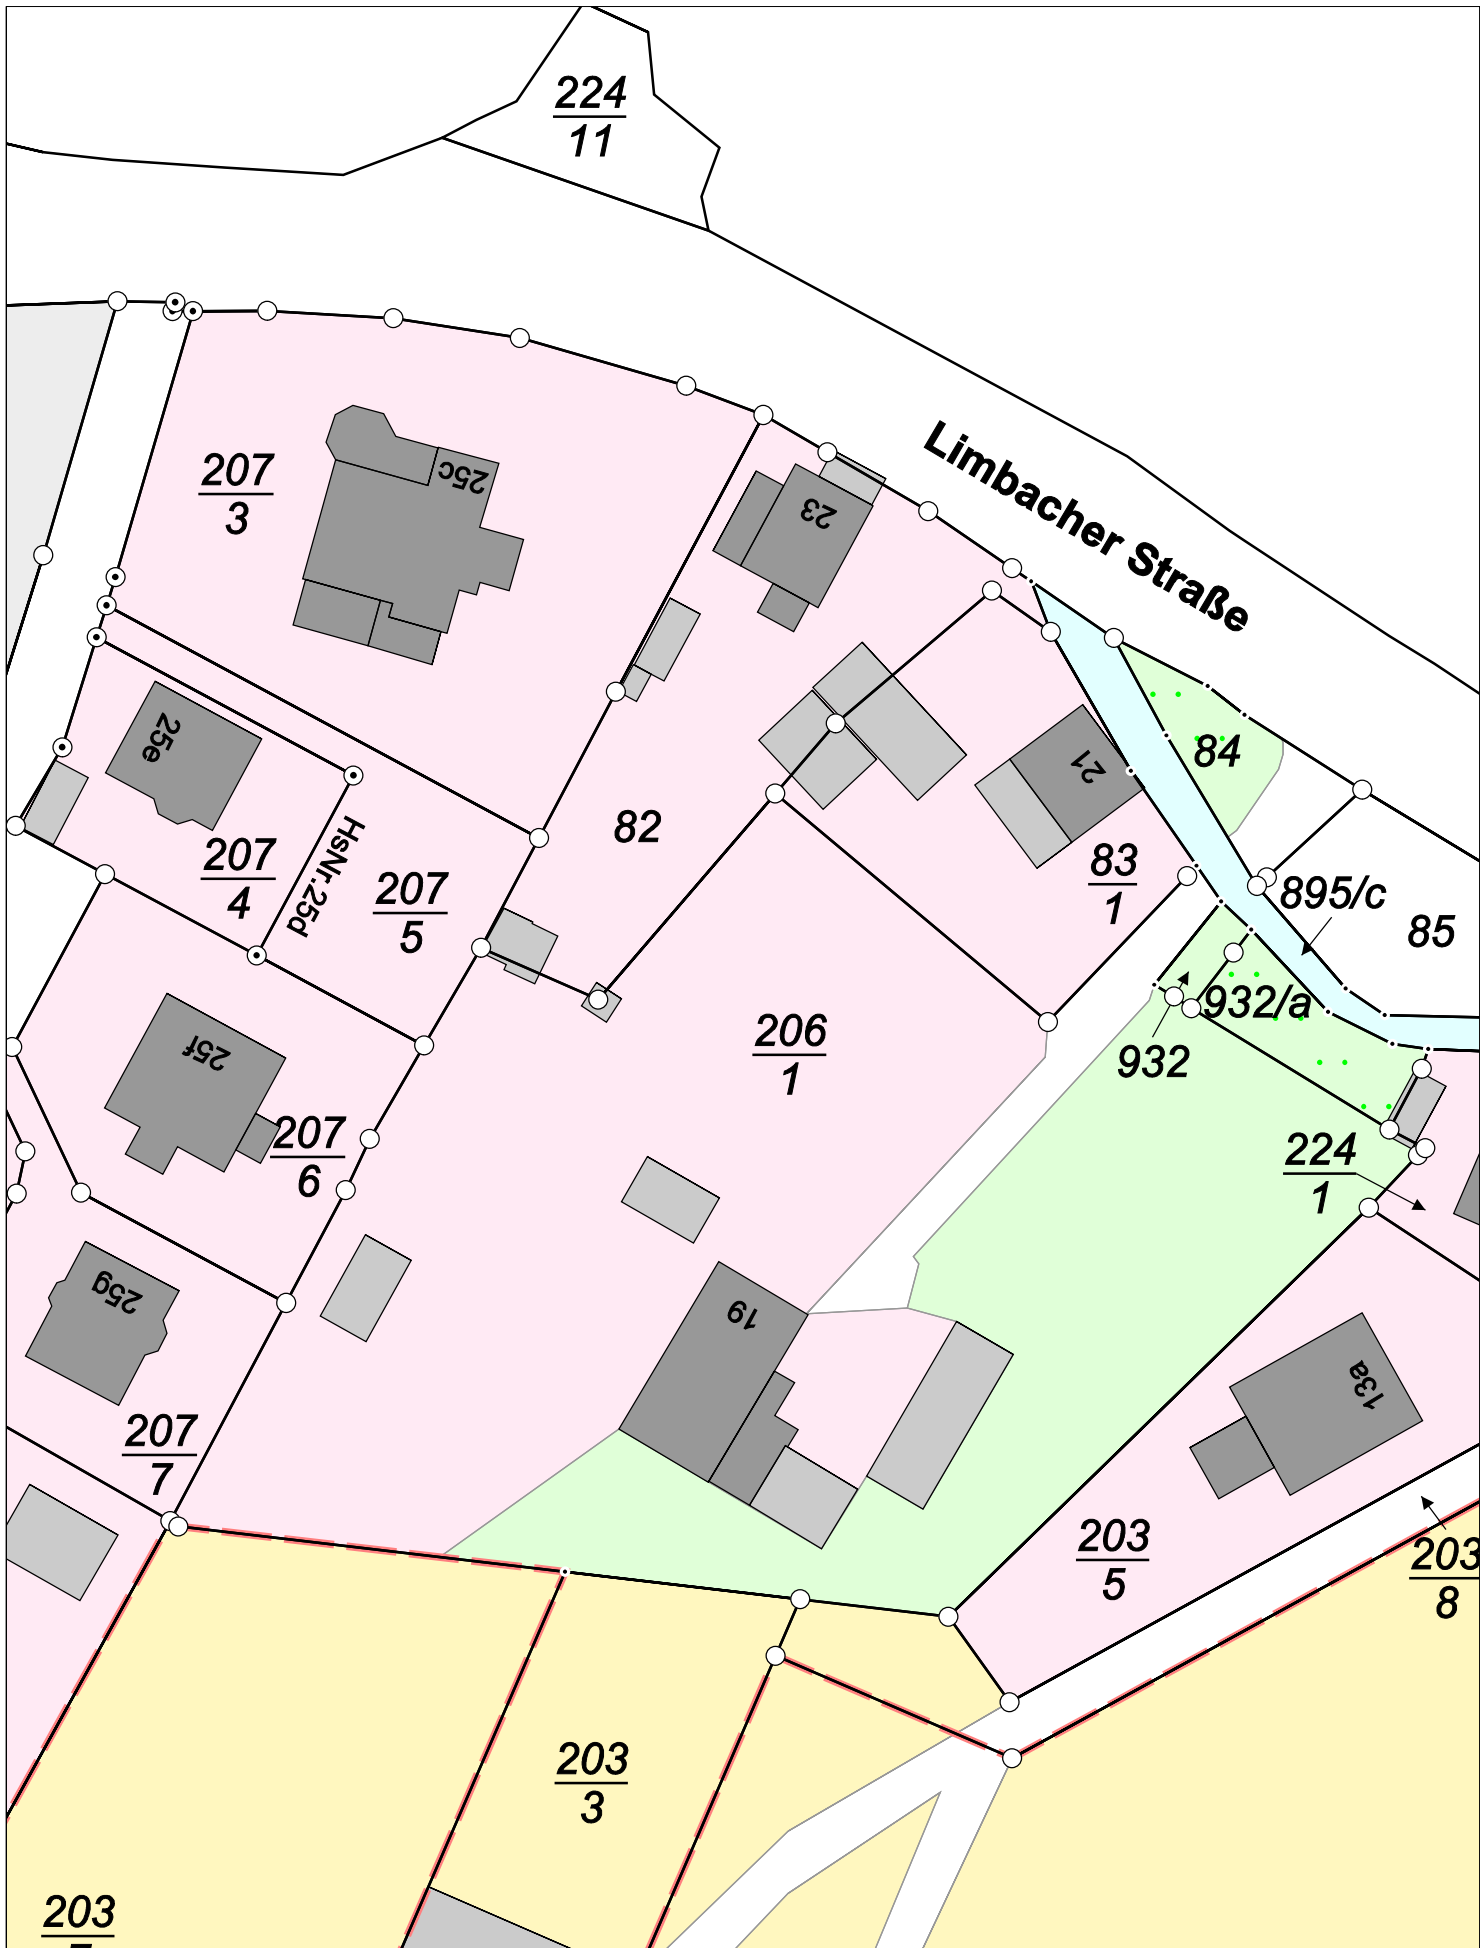

Karte vor der Fortführung

Kreis


Kreisfreie Stadt Chemnitz

Maßstab 1 : 600

Gemarkung

Röhrsdorf

erstellt am 03.06.2024

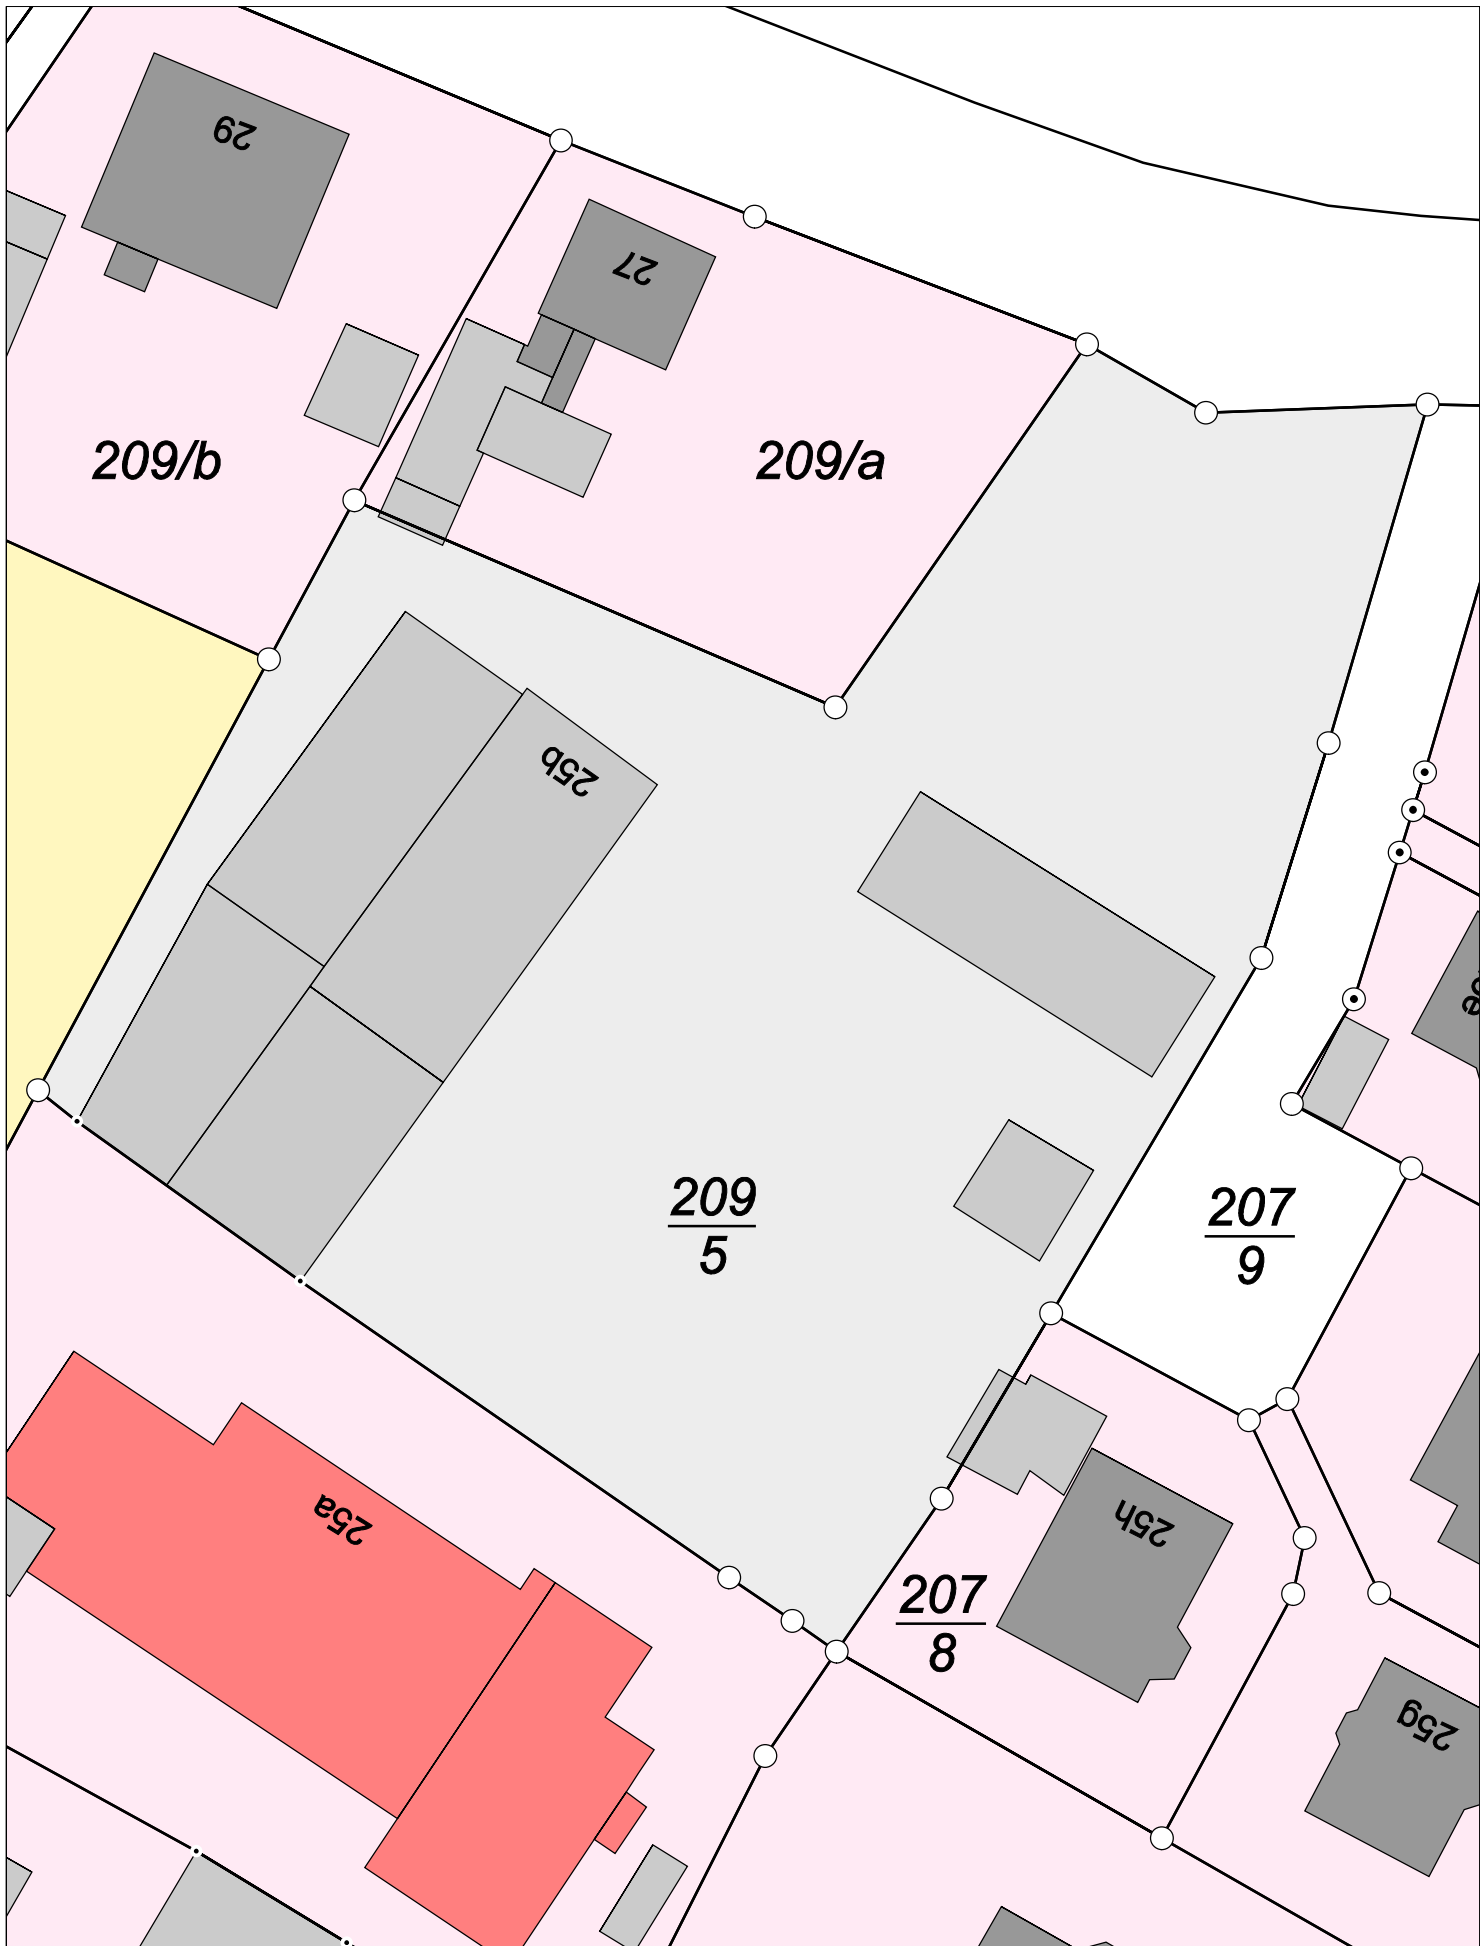

Karte vor der Fortführung

Kreis


Kreisfreie Stadt Chemnitz

Maßstab 1 : 450

Gemarkung

Röhrsdorf

erstellt am 03.06.2024

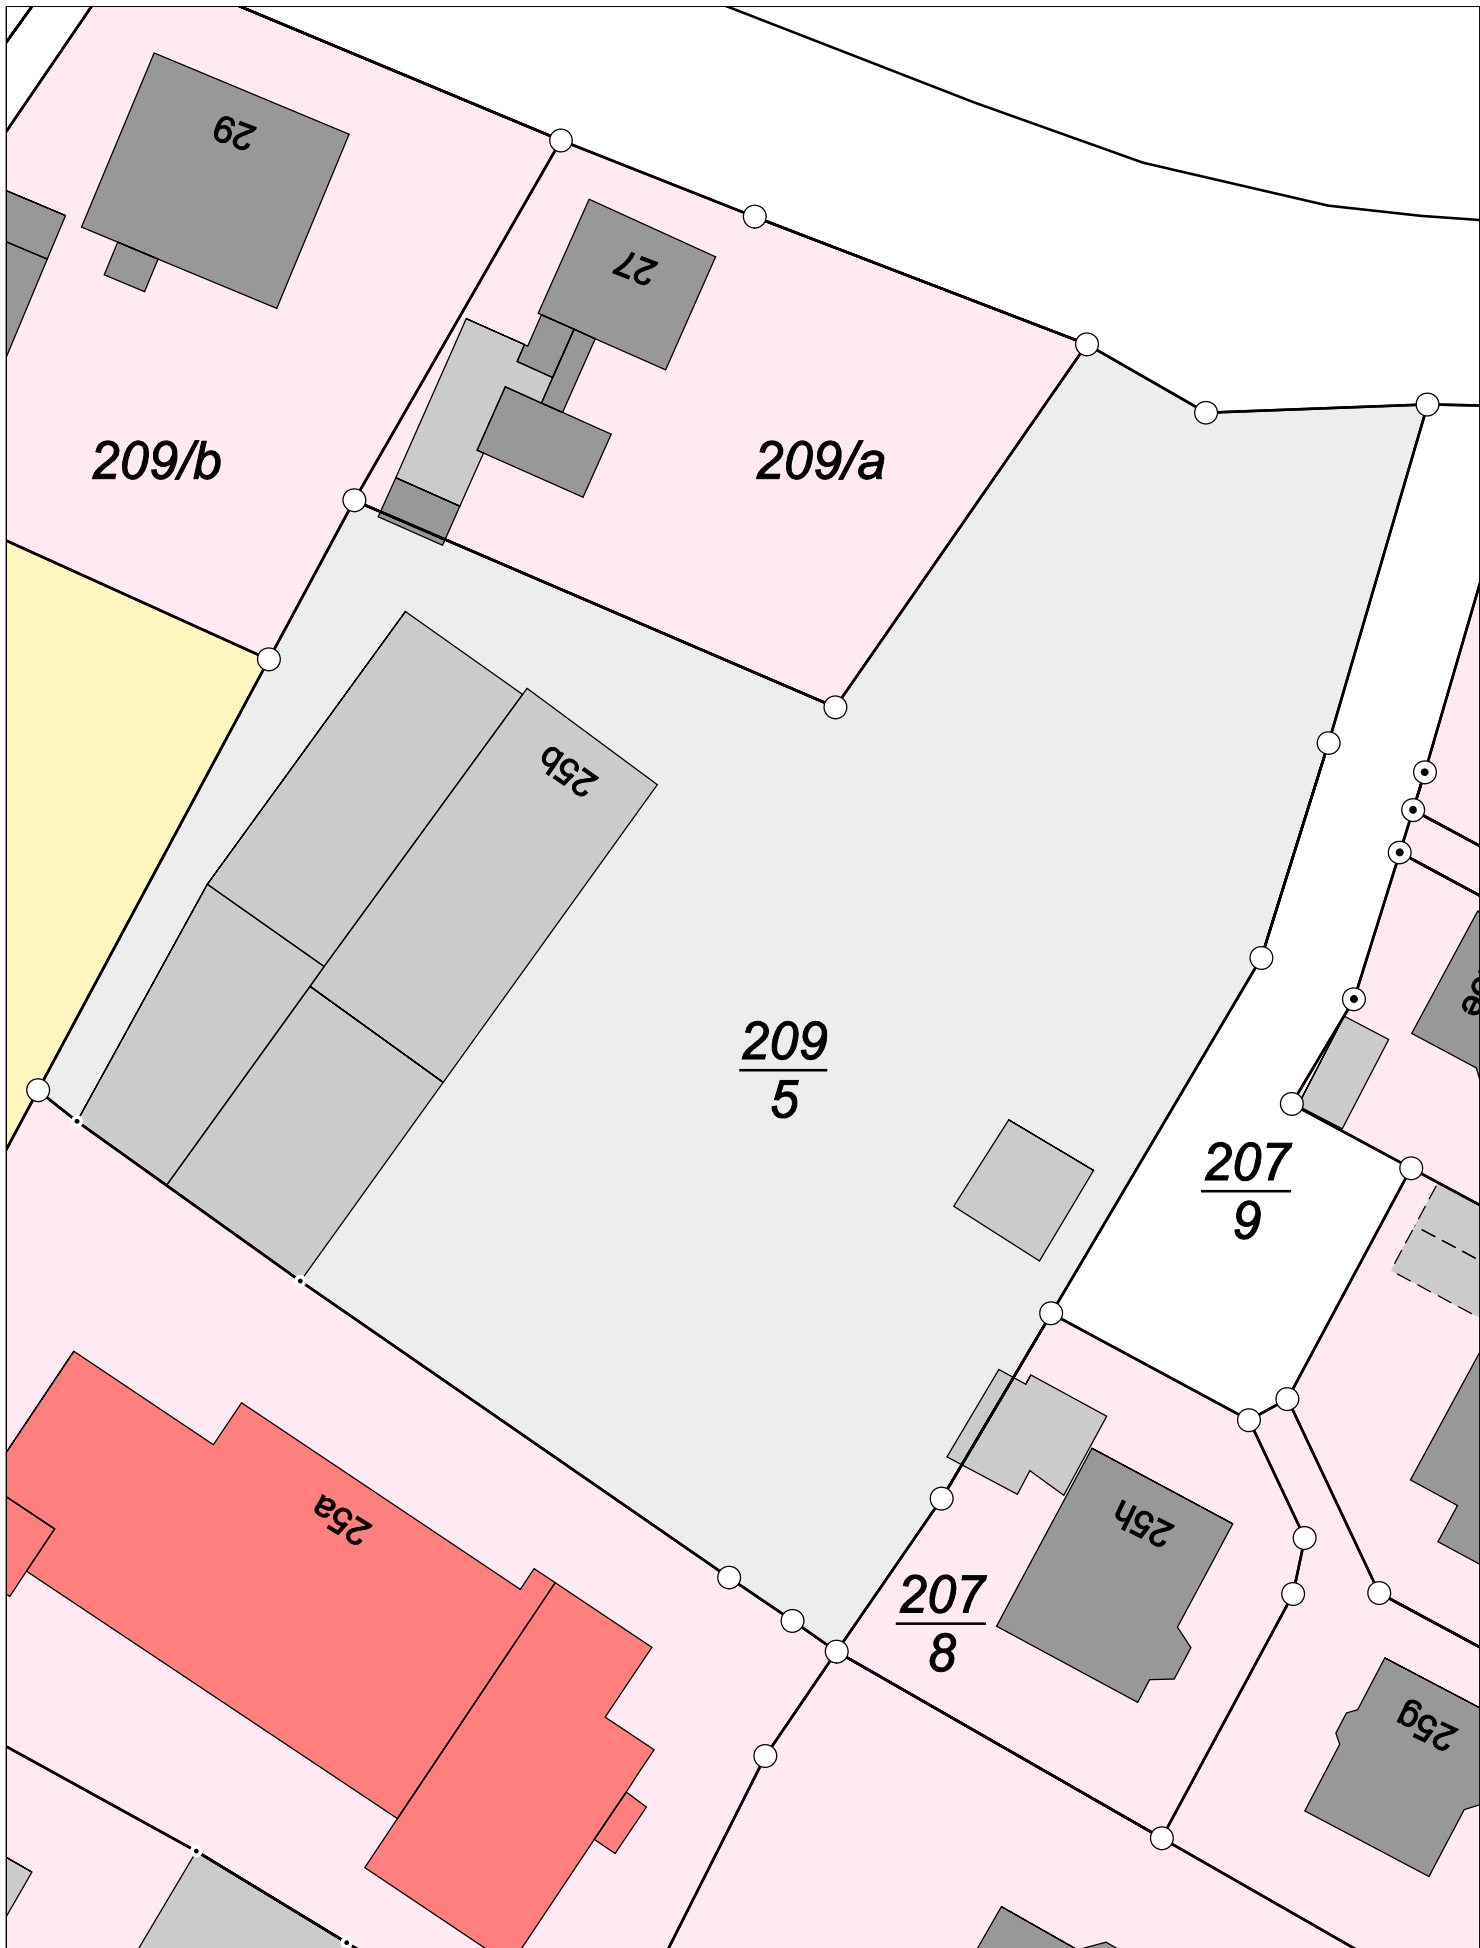

Karte nach der Fortführung

Kreis


Kreisfreie Stadt Chemnitz

Maßstab 1 : 450

Gemarkung

Röhrsdorf

erstellt am 03.06.2024

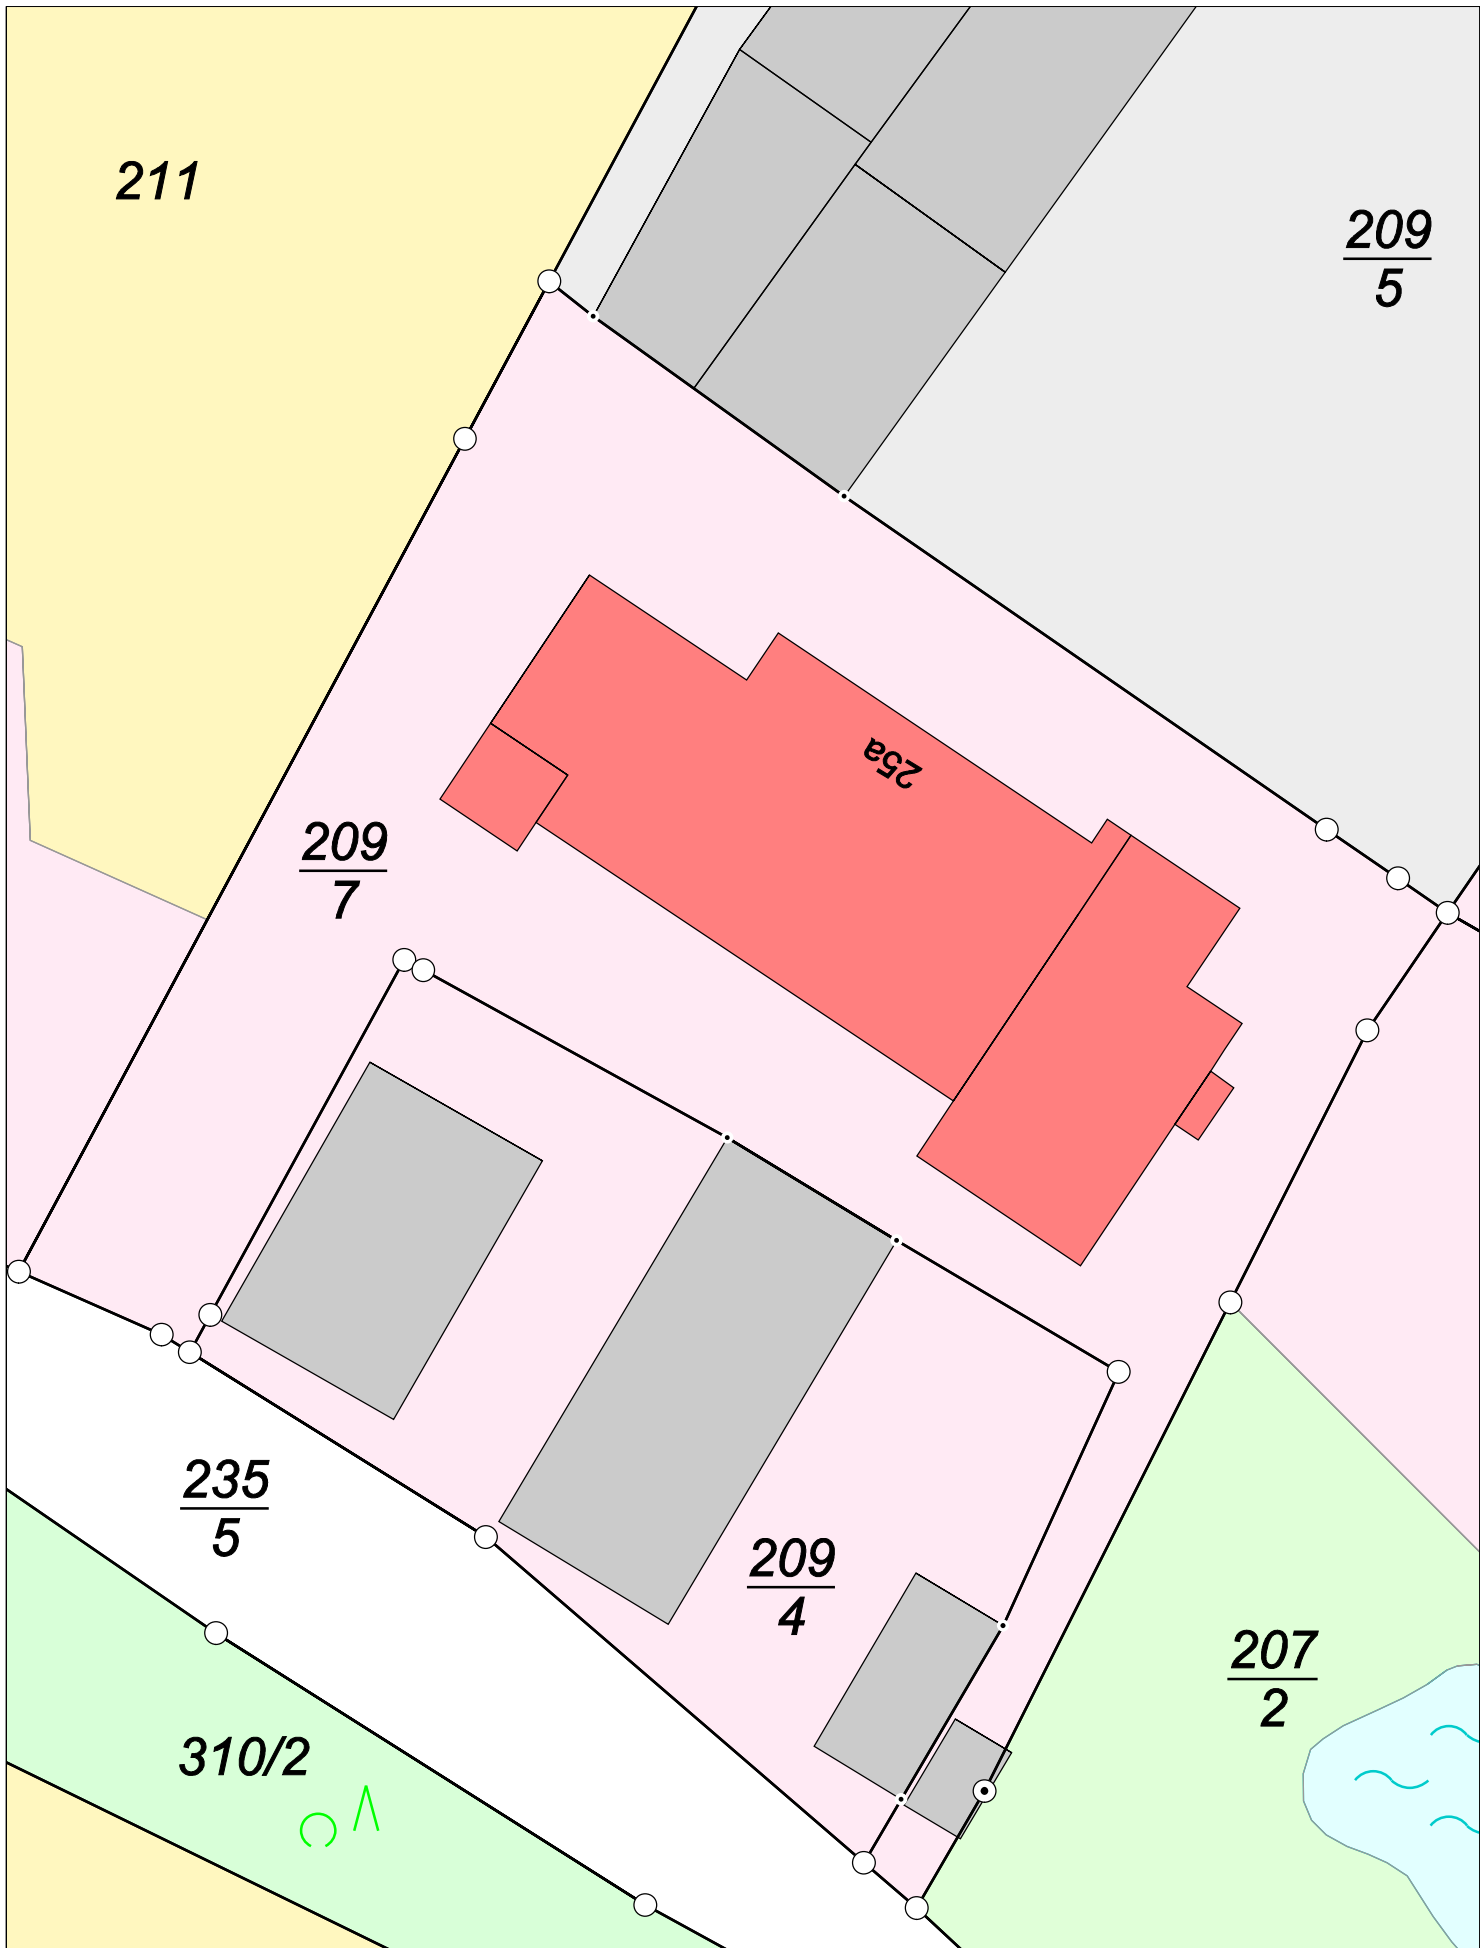

Karte nach der Fortführung

Kreis


Kreisfreie Stadt Chemnitz

Maßstab 1 : 400

Gemarkung

Röhrsdorf

erstellt am 03.06.2024

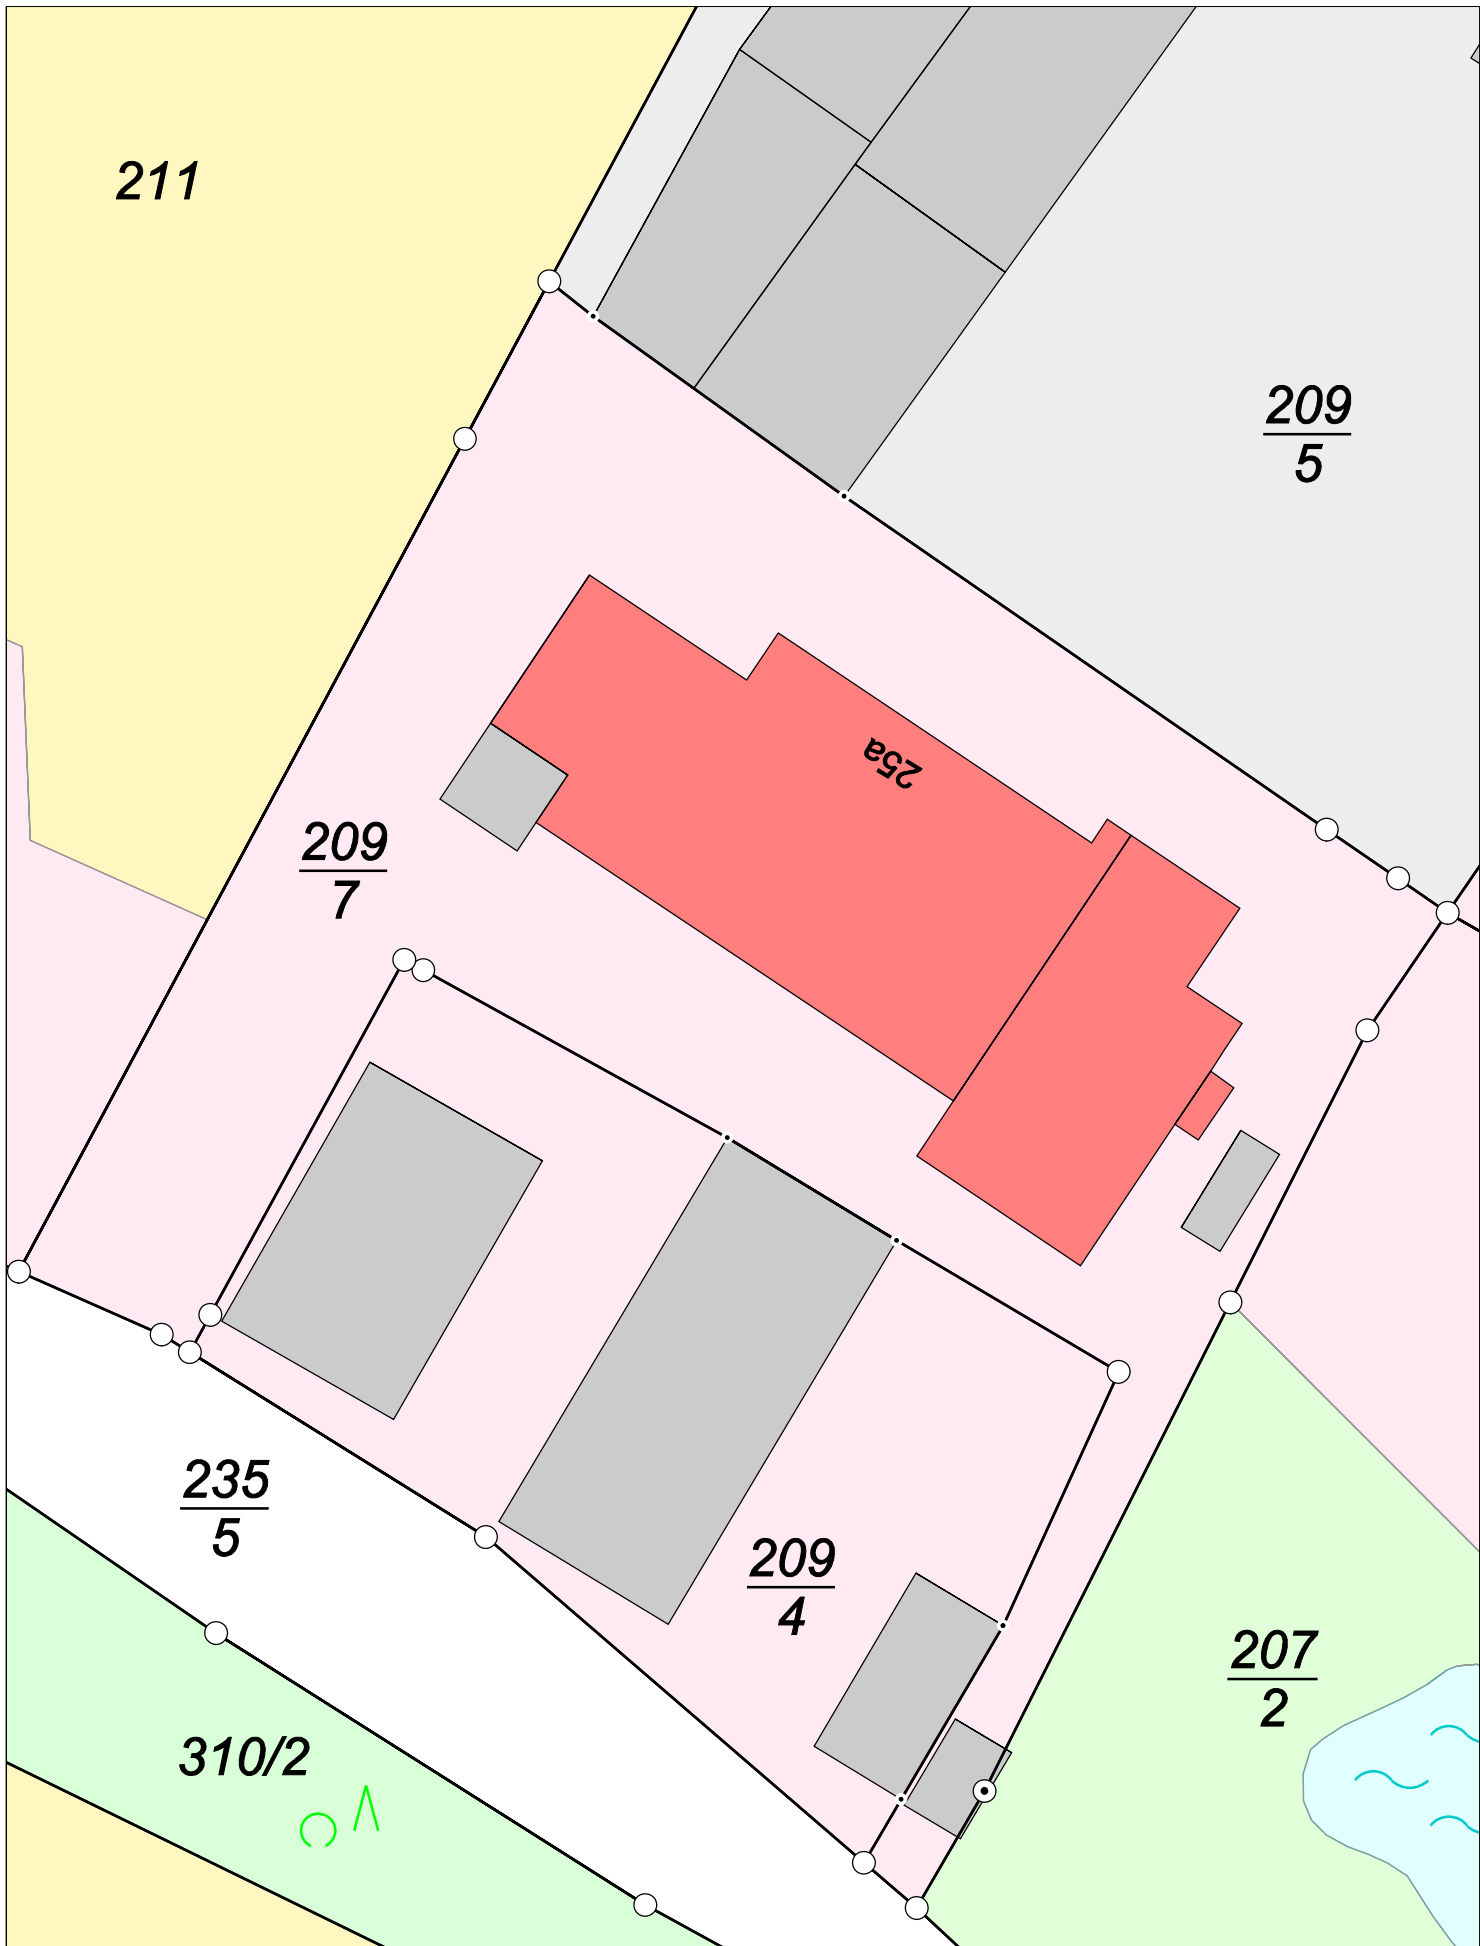

Karte vor der Fortführung

Kreis

Kreisfreie Stadt Chemnitz

Maßstab 1 : 400

Gemarkung

Röhrsdorf

erstellt am 03.06.2024



Karte vor der Fortführung

Kreis


Kreisfreie Stadt Chemnitz

Maßstab 1 : 550

Gemarkung

Röhrsdorf

erstellt am 03.06.2024

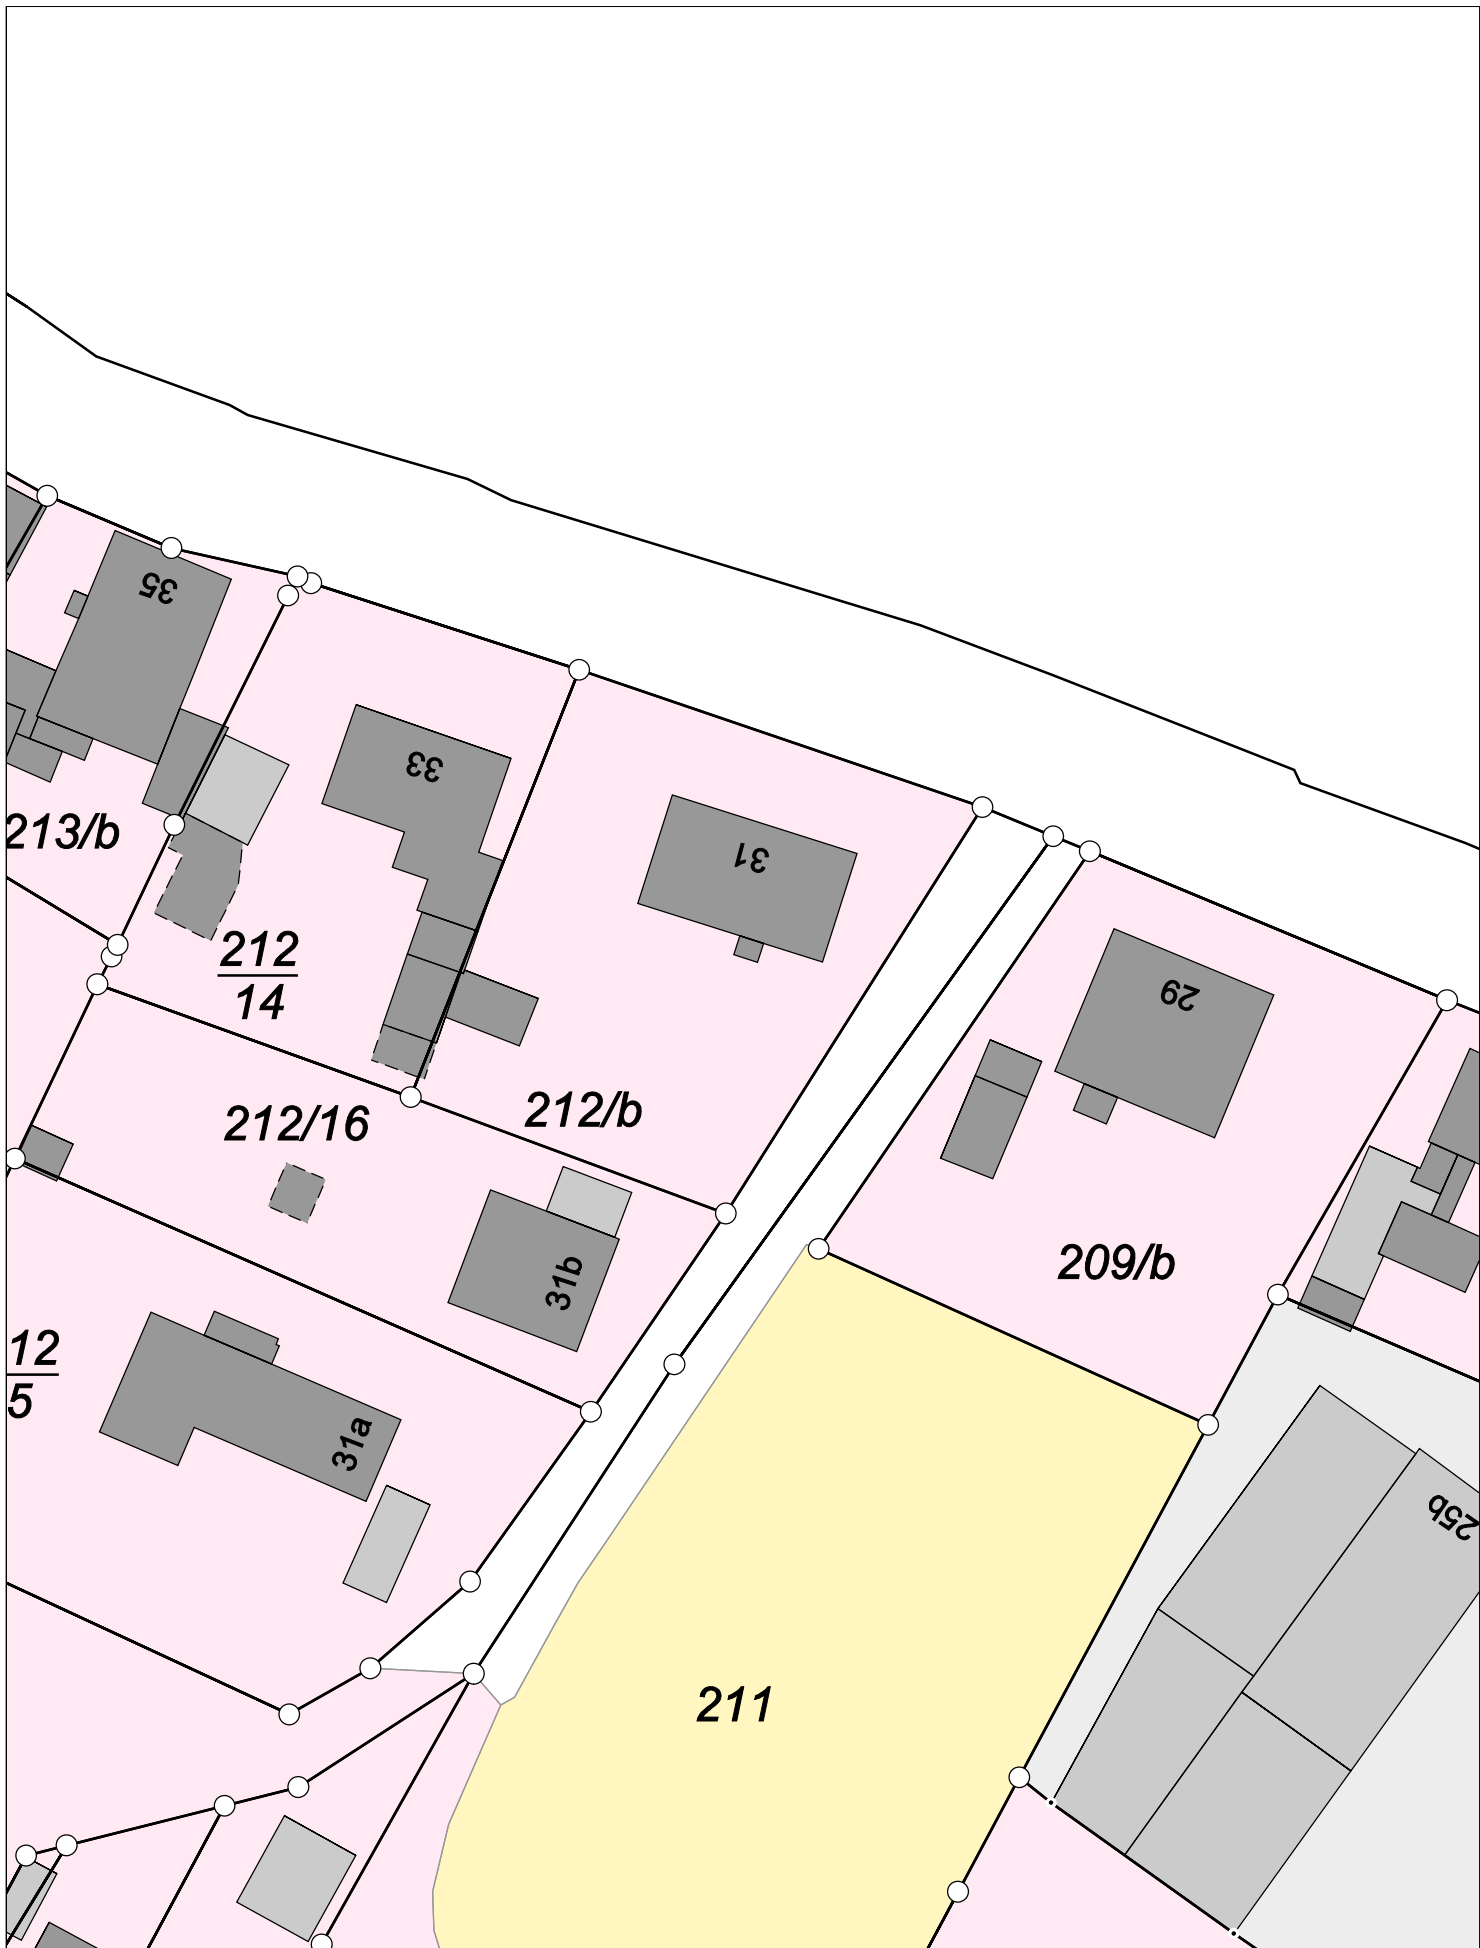

Karte nach der Fortführung

Kreis


Kreisfreie Stadt Chemnitz

Maßstab 1 : 550

Gemarkung

Röhrsdorf

erstellt am 03.06.2024

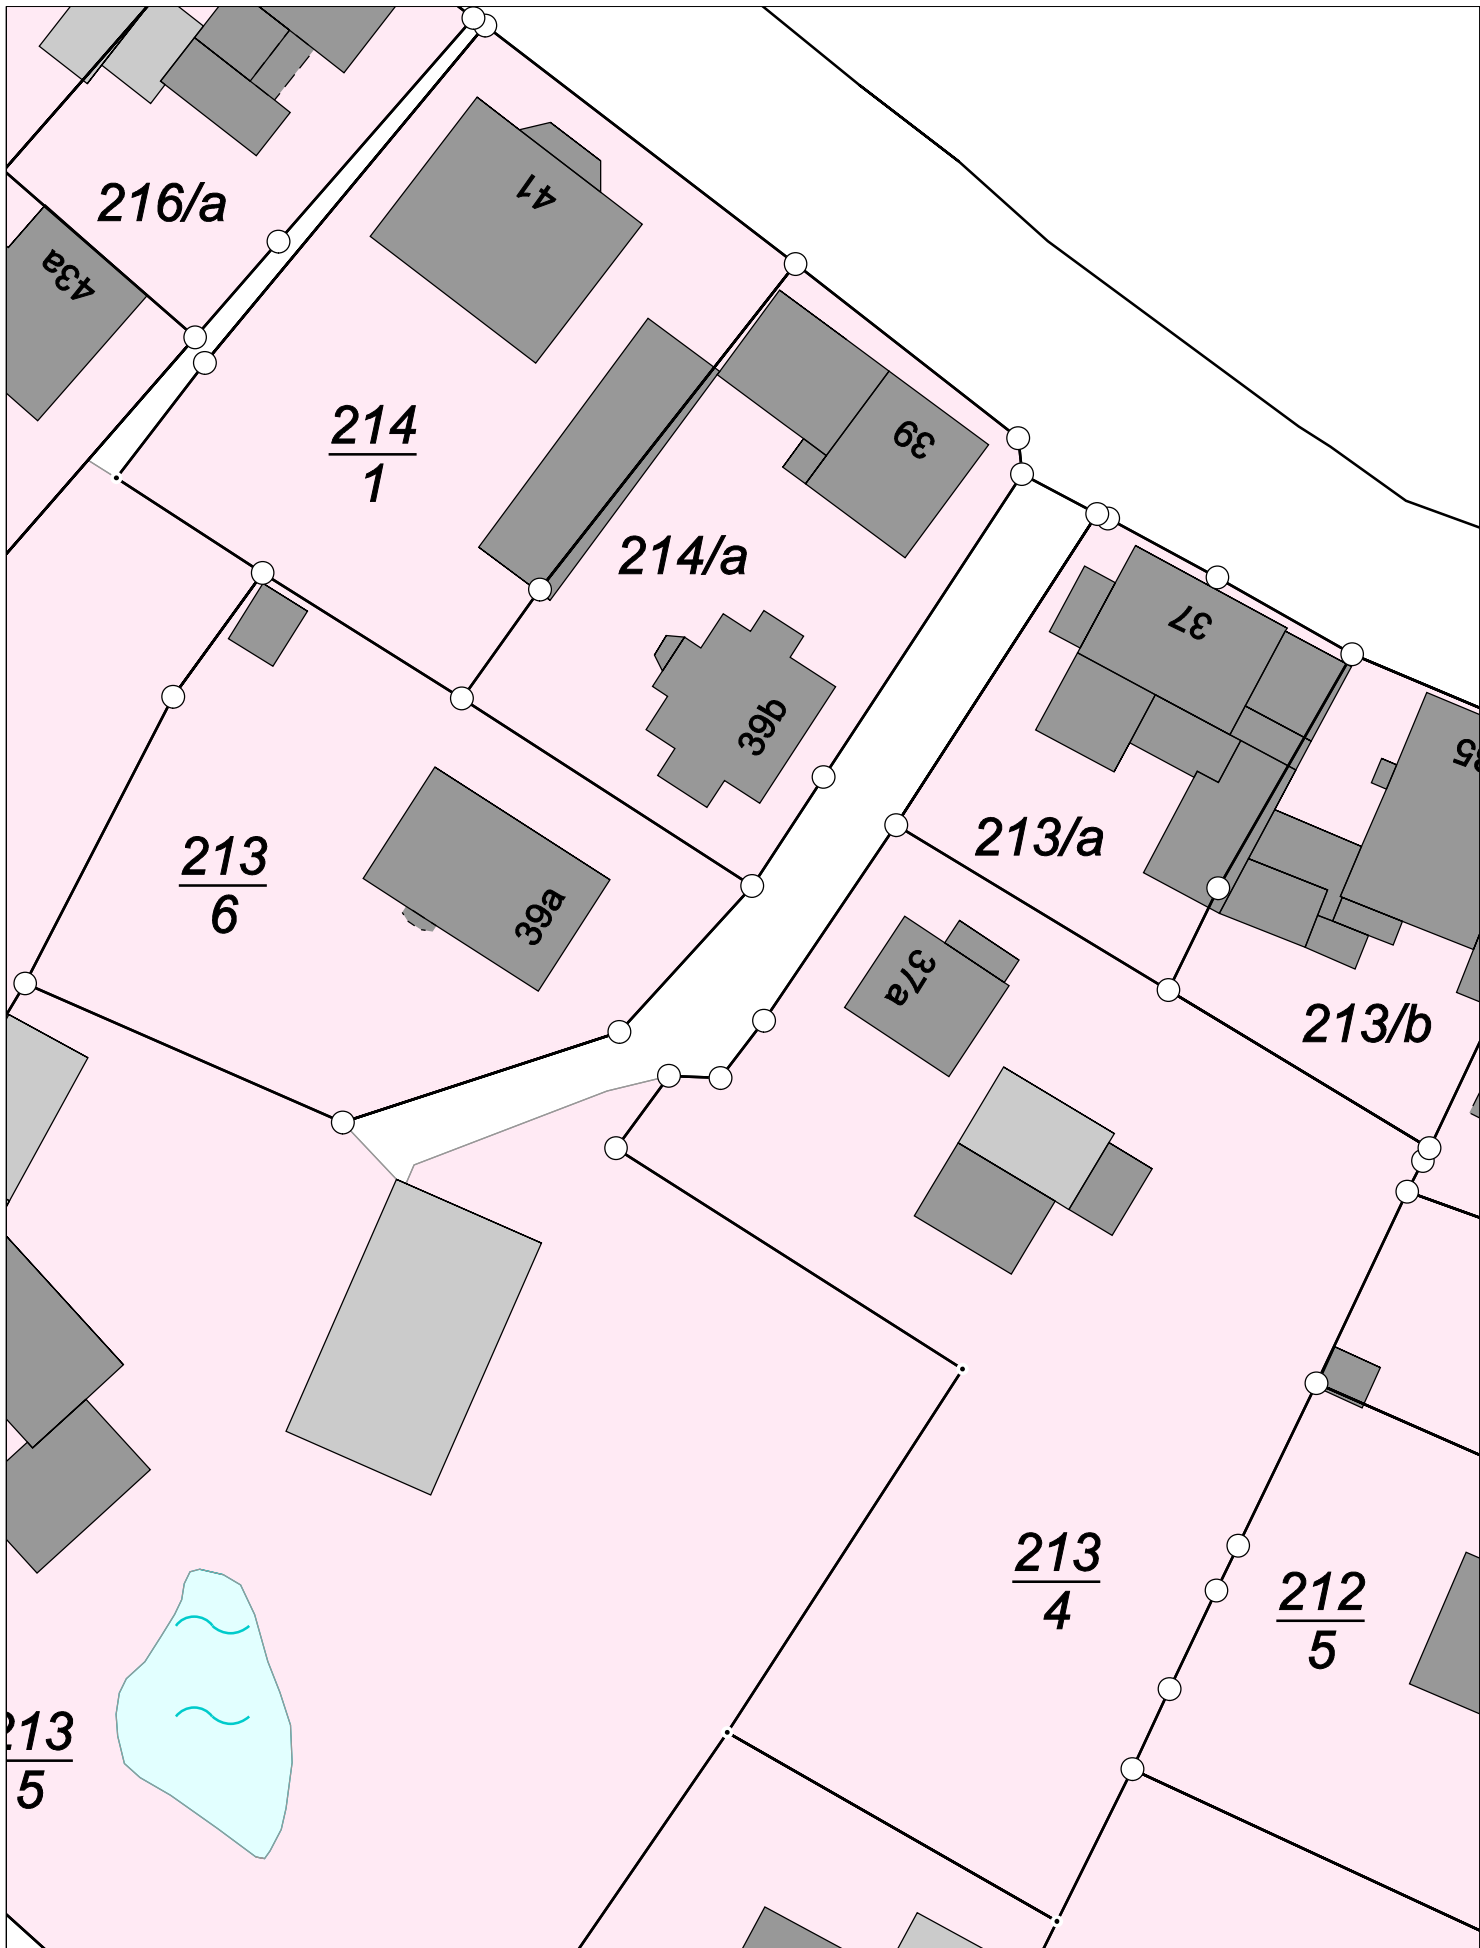

Karte nach der Fortführung

Kreis


Kreisfreie Stadt Chemnitz

Maßstab 1 : 500

Gemarkung

Röhrsdorf

erstellt am 03.06.2024

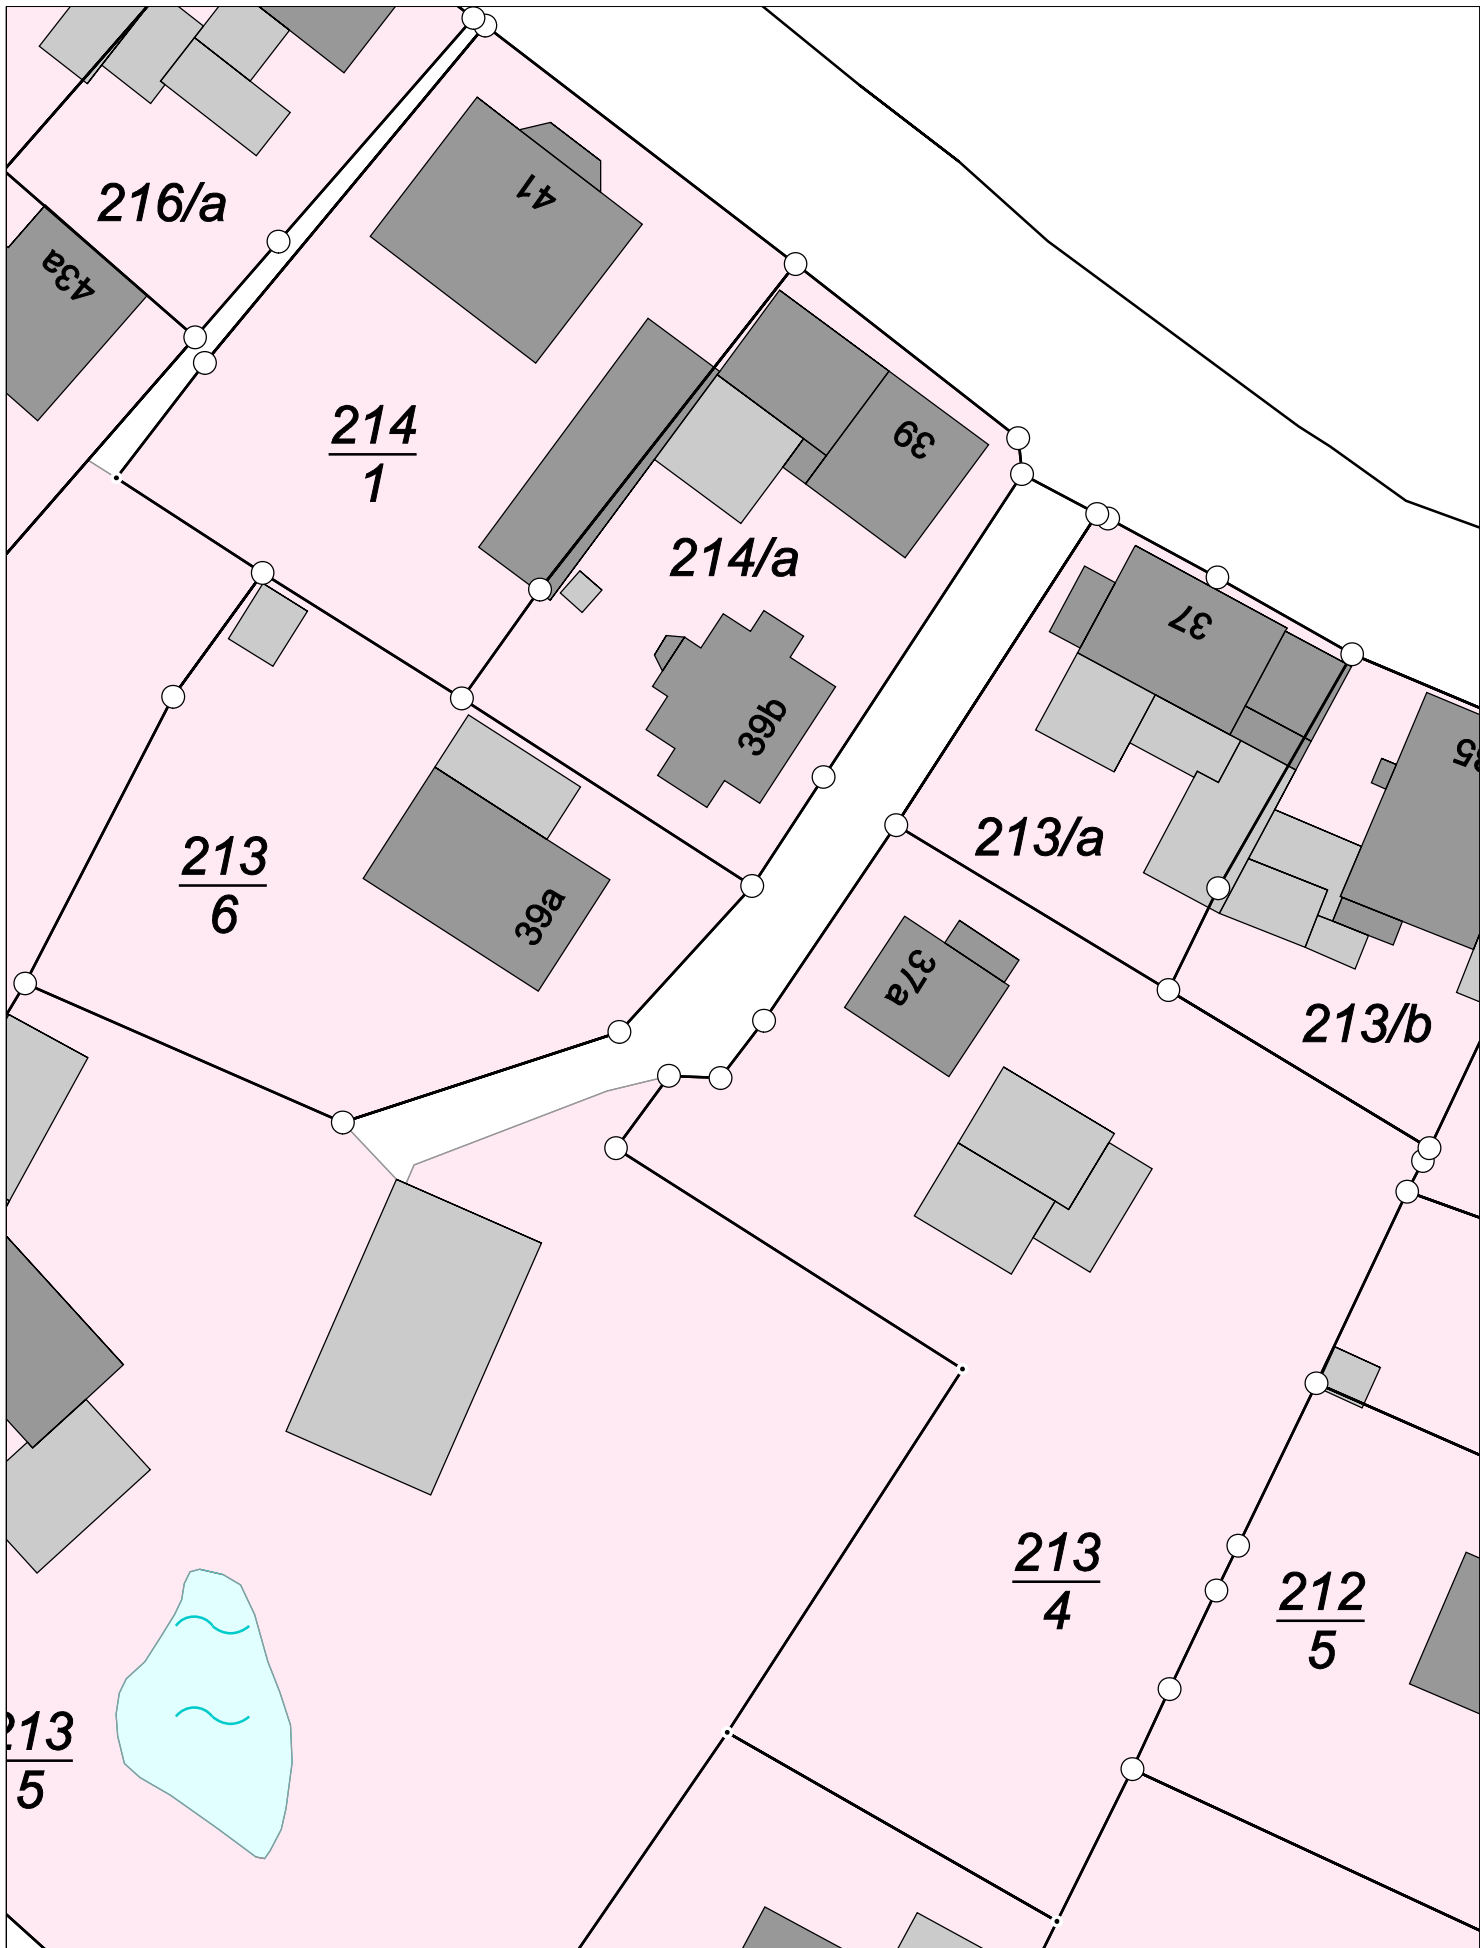

Karte vor der Fortführung

Kreis


Kreisfreie Stadt Chemnitz

Maßstab 1 : 500

Gemarkung

Röhrsdorf

erstellt am 03.06.2024

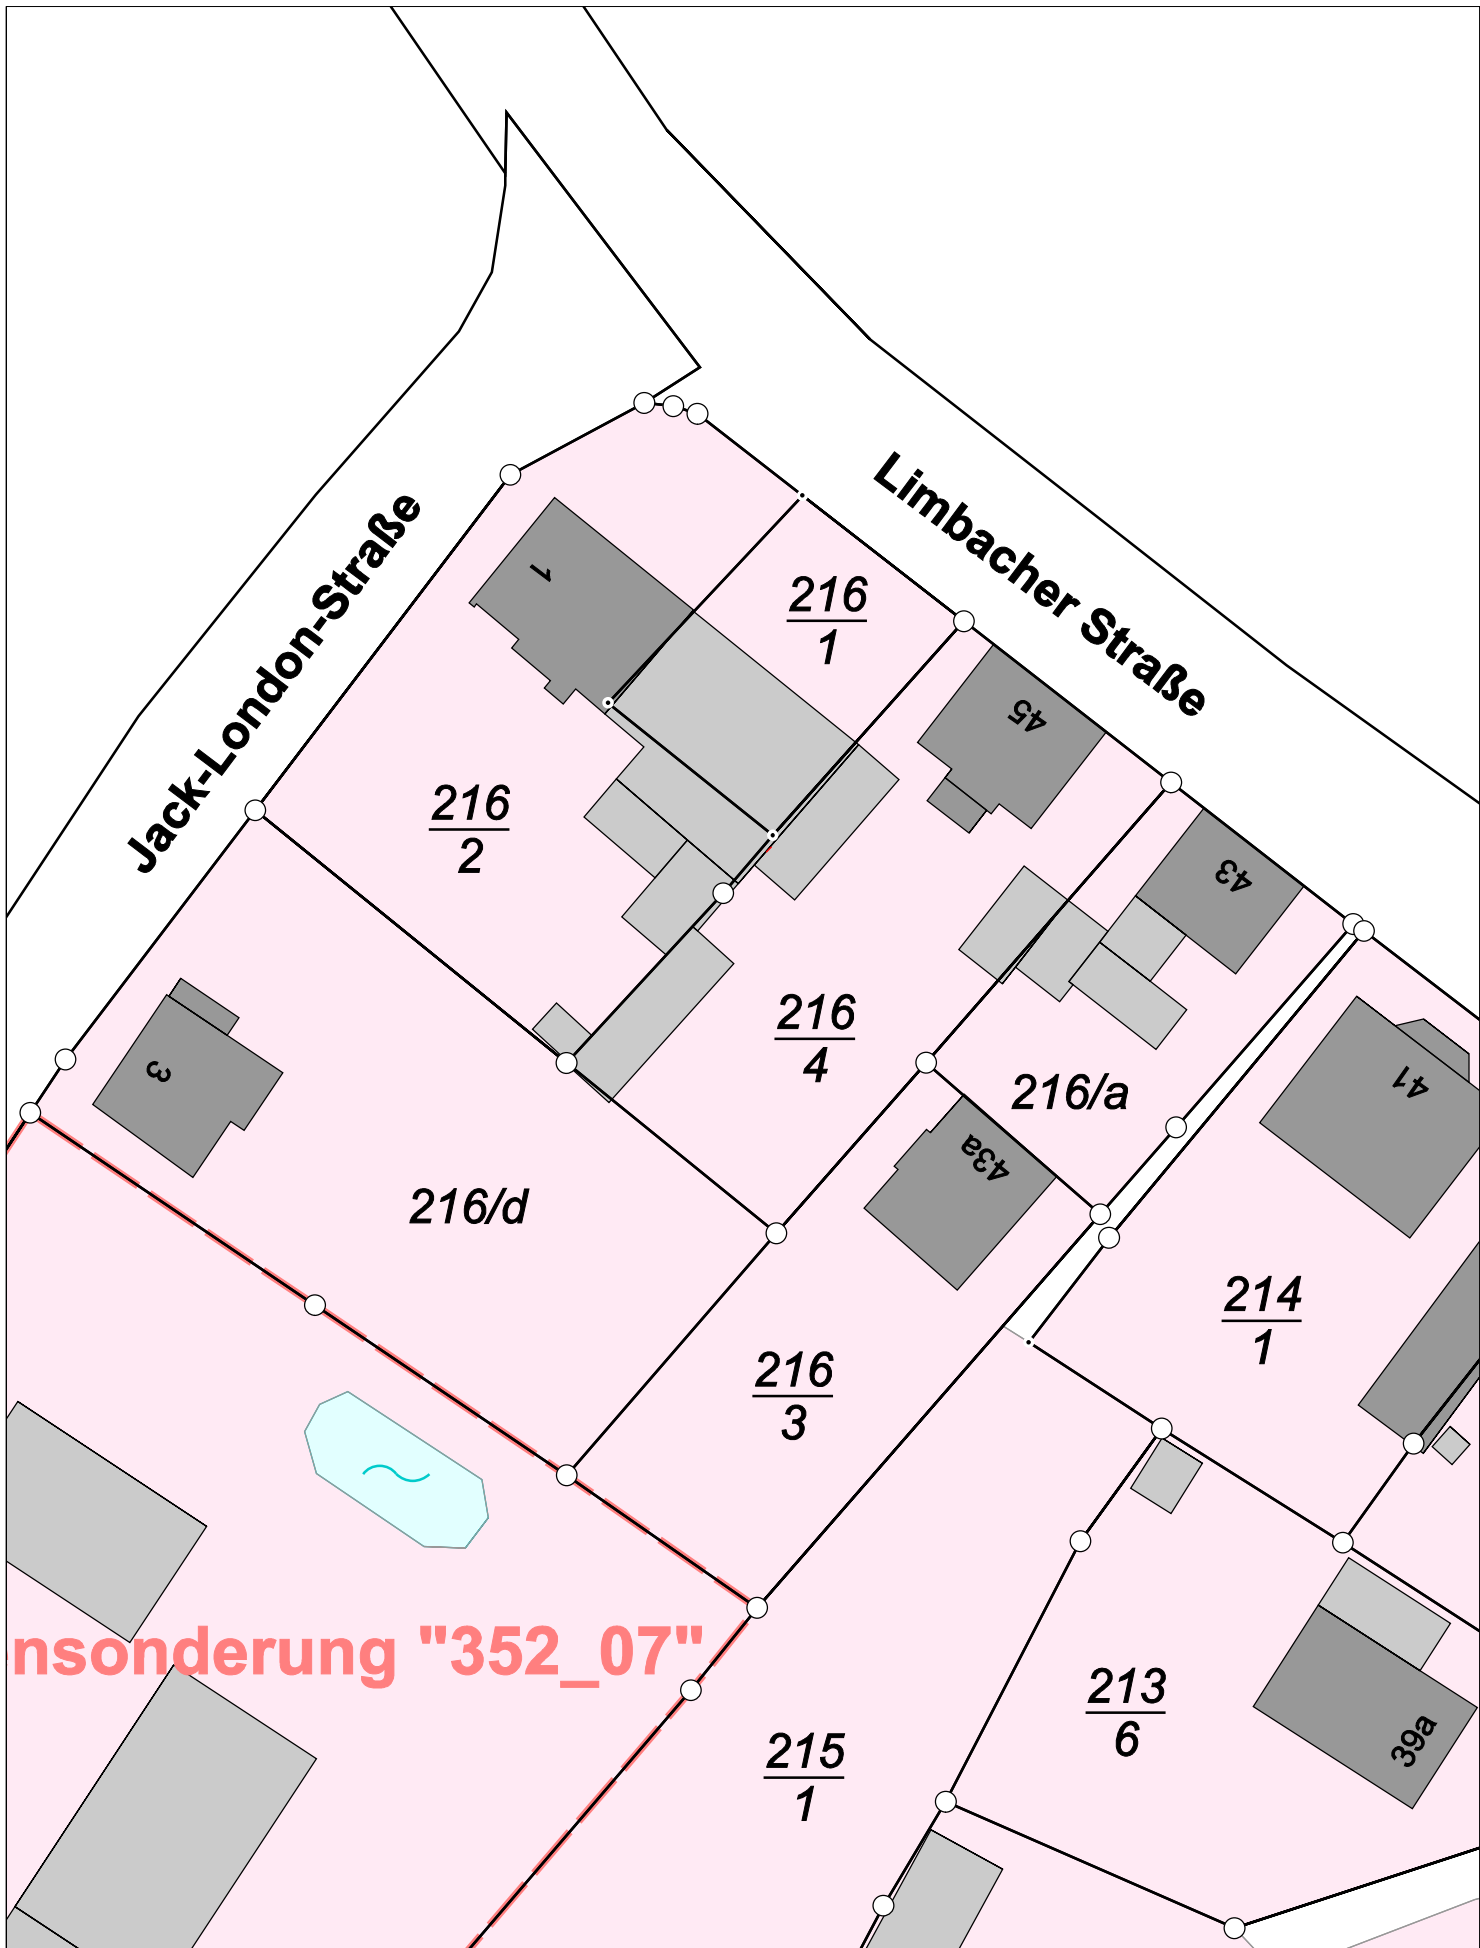

Karte vor der Fortführung

Kreis


Kreisfreie Stadt Chemnitz

Maßstab 1 : 550

Gemarkung

Röhrsdorf

erstellt am 03.06.2024

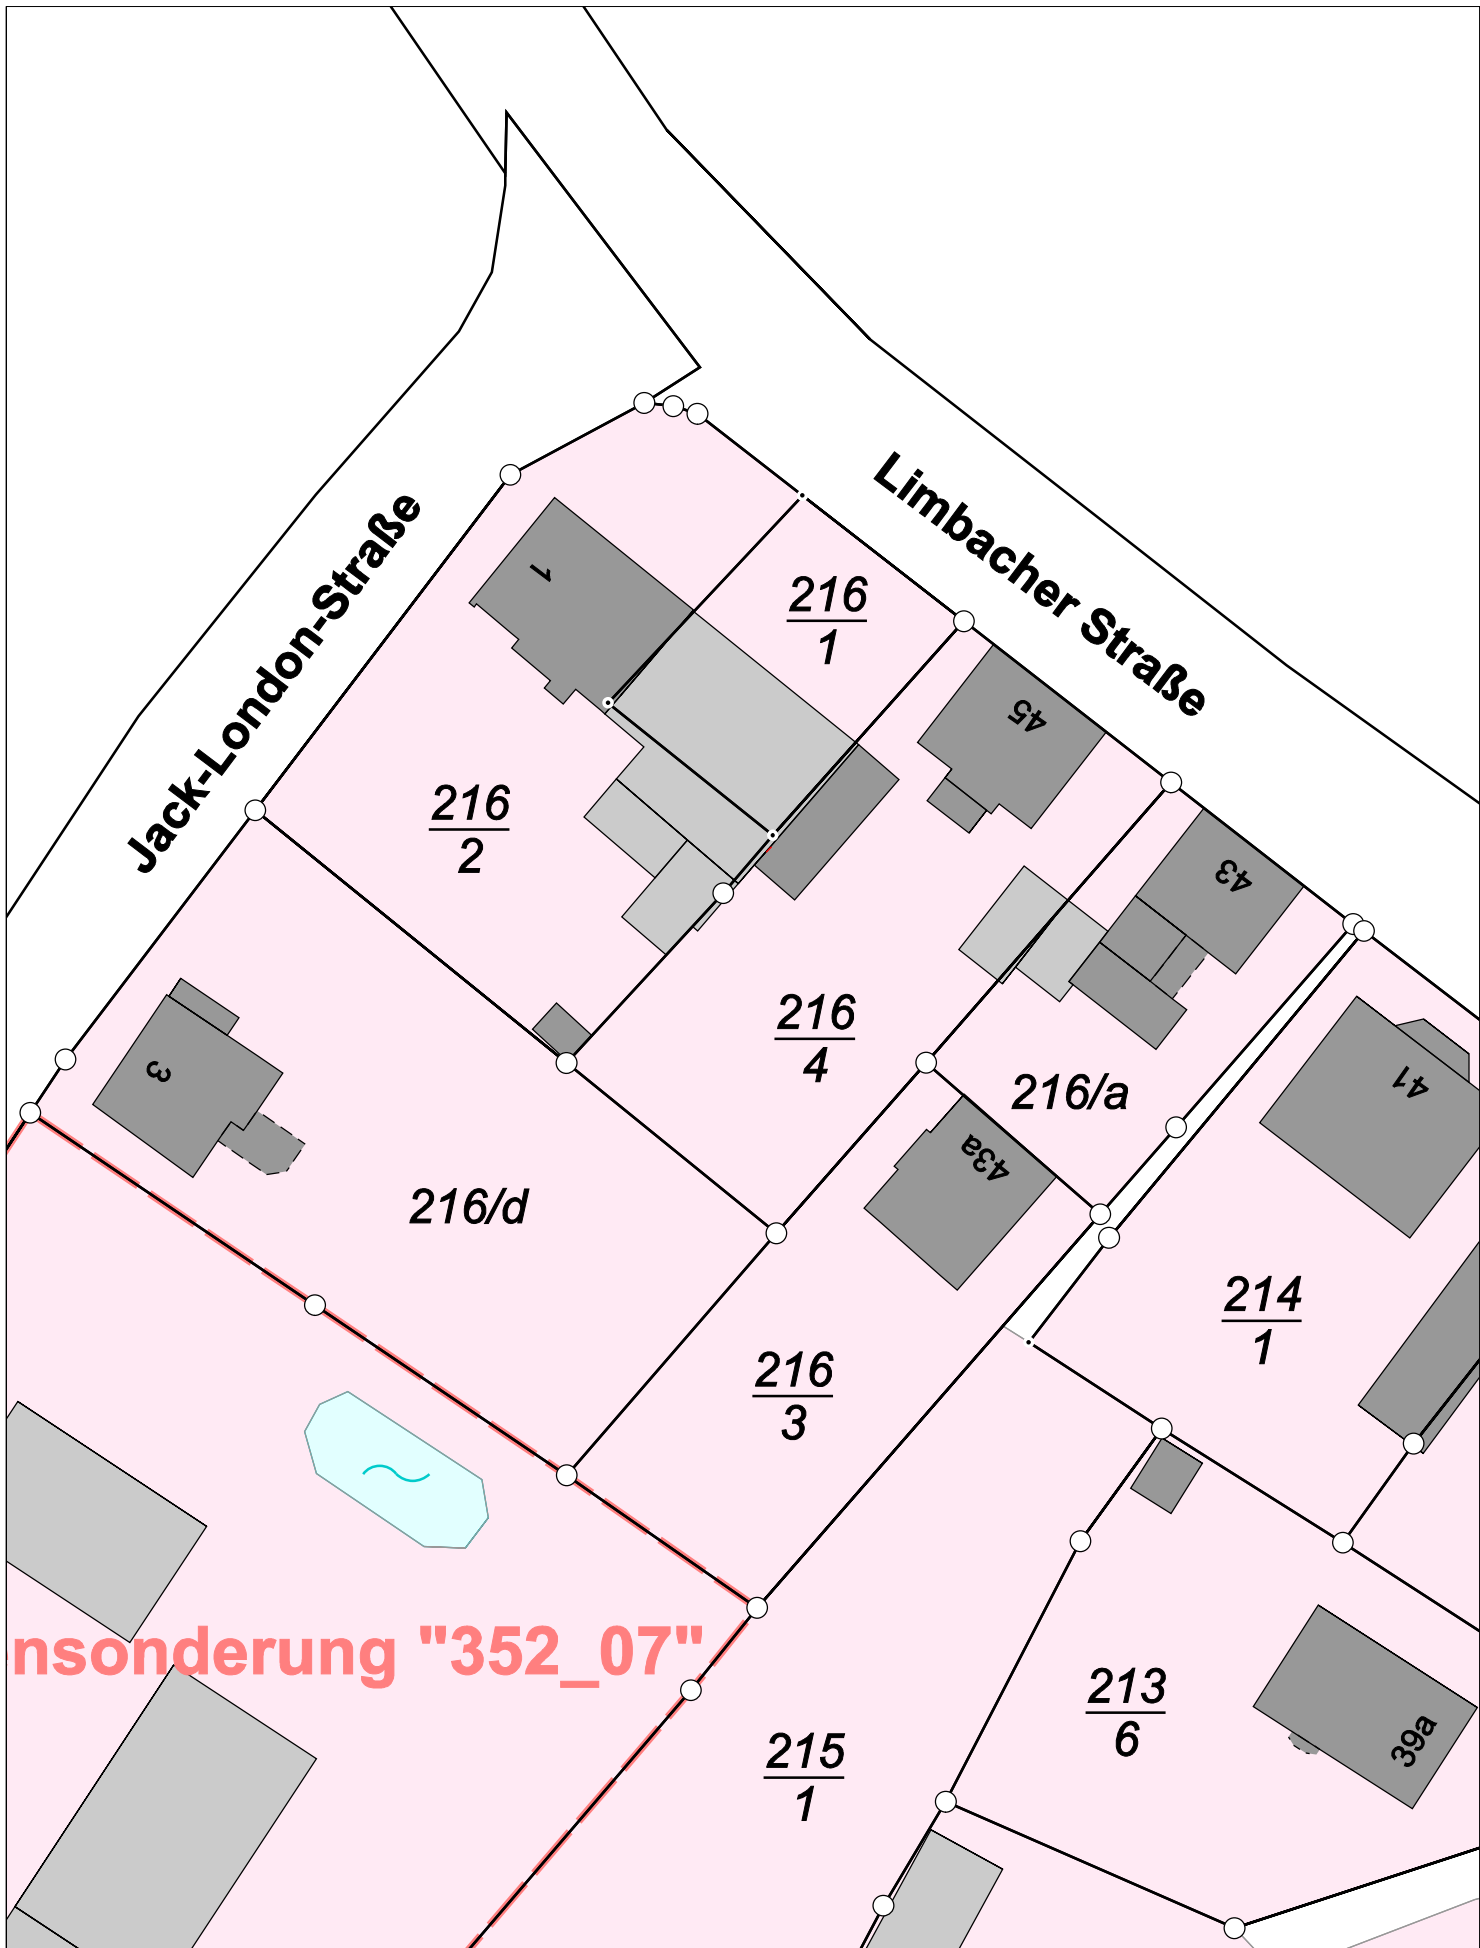

Karte nach der Fortführung

Kreis


Kreisfreie Stadt Chemnitz

Maßstab 1 : 550

Gemarkung

Röhrsdorf

erstellt am 03.06.2024

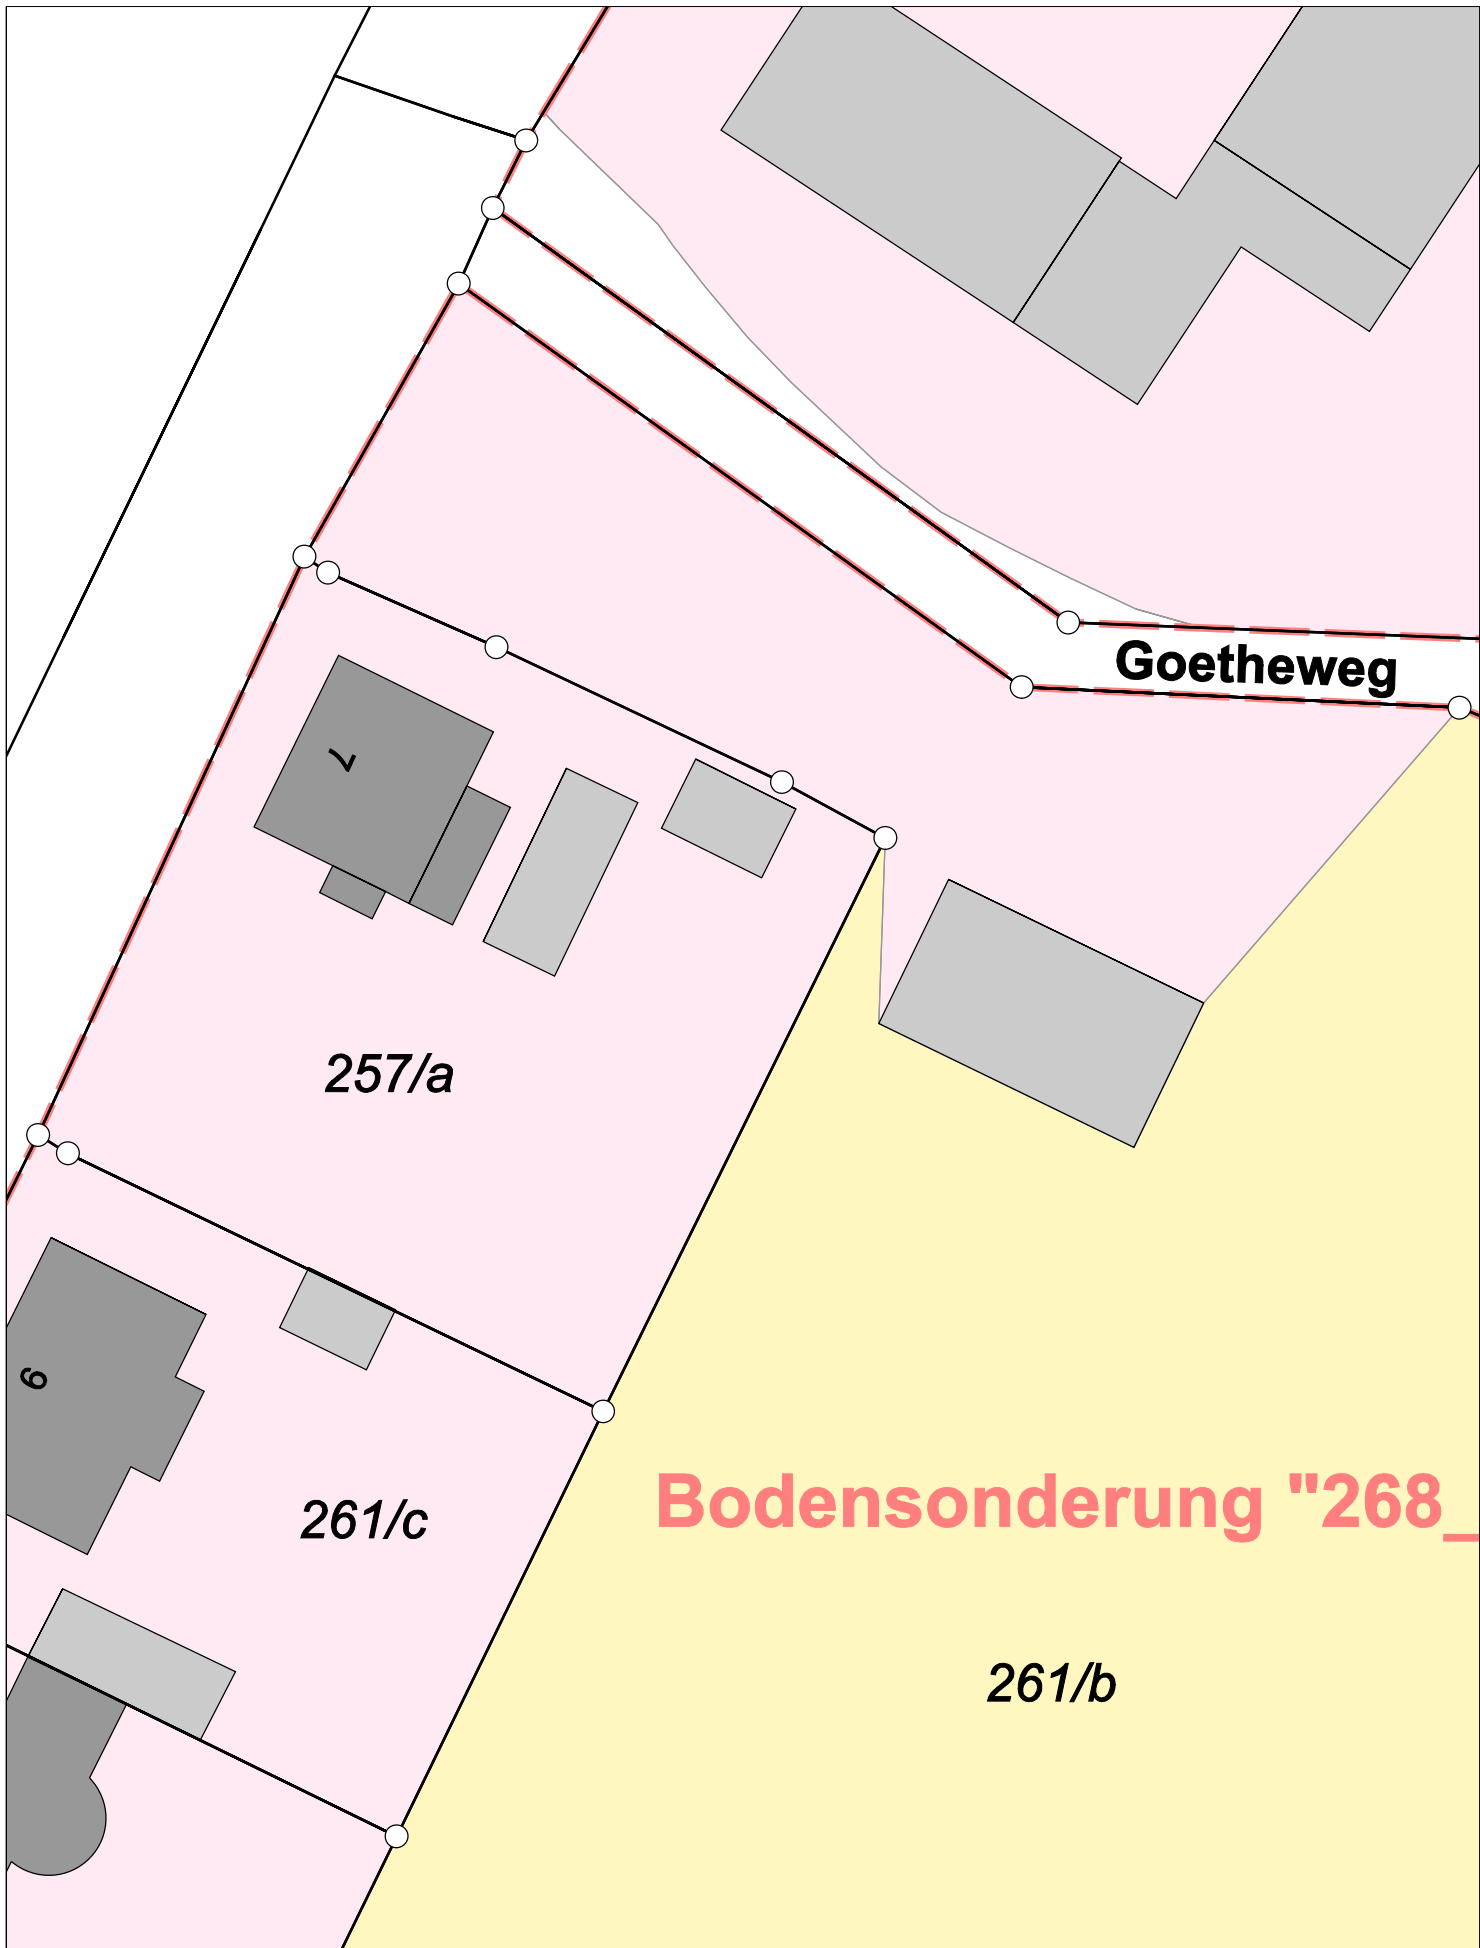

Karte vor der Fortführung

Kreis


Kreisfreie Stadt Chemnitz

Maßstab 1 : 400

Gemarkung

Röhrsdorf

erstellt am 03.06.2024

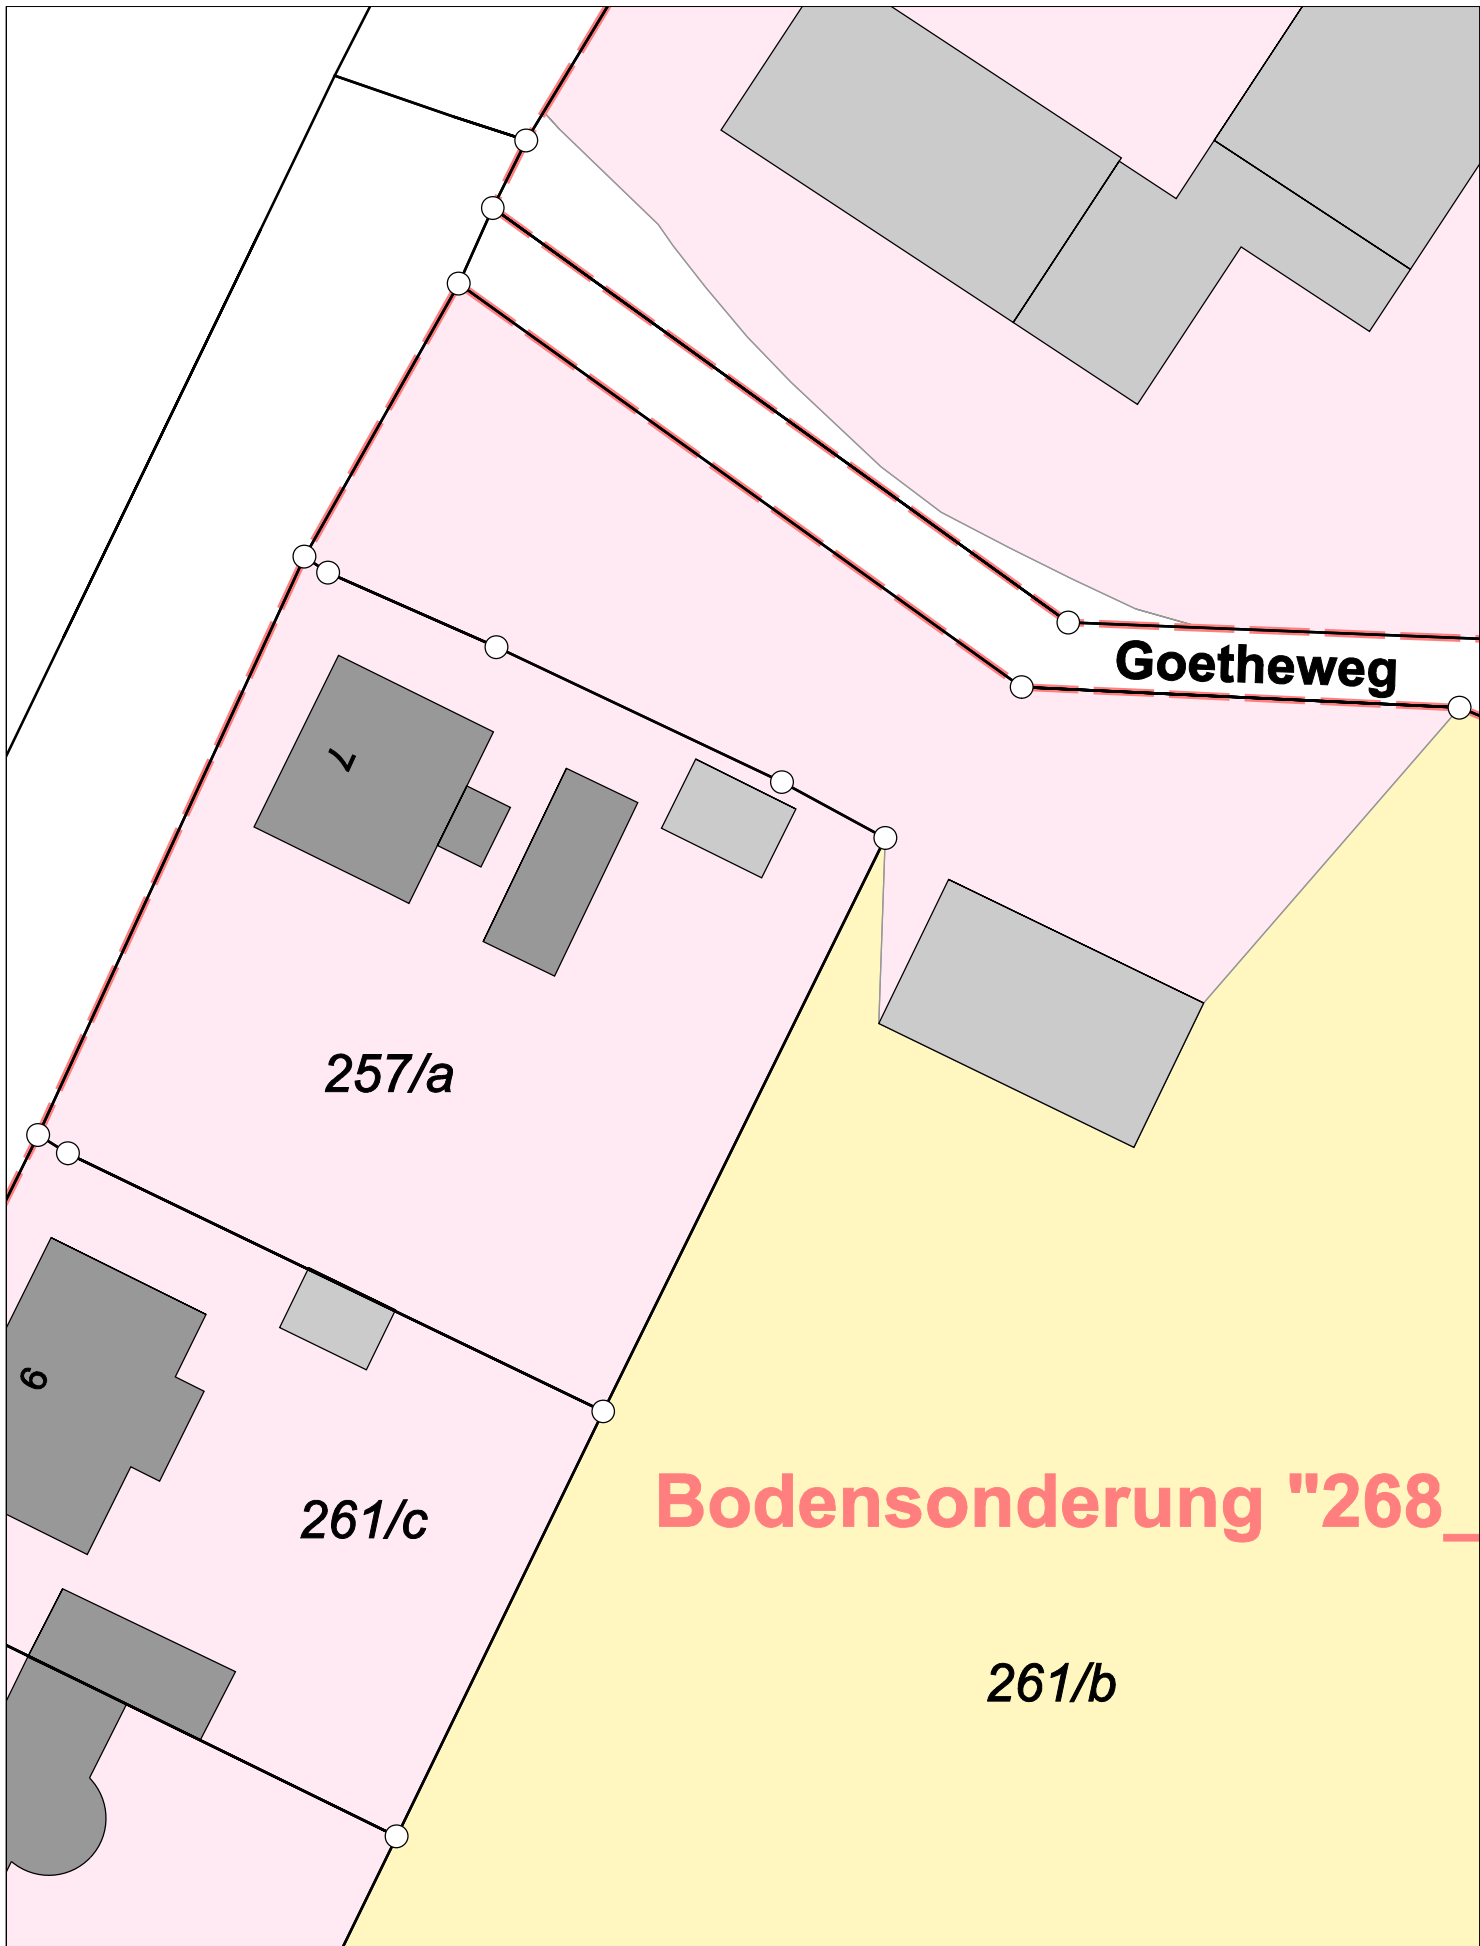

Karte nach der Fortführung

Kreis


Kreisfreie Stadt Chemnitz

Maßstab 1 : 400

Gemarkung

Röhrsdorf

erstellt am 03.06.2024

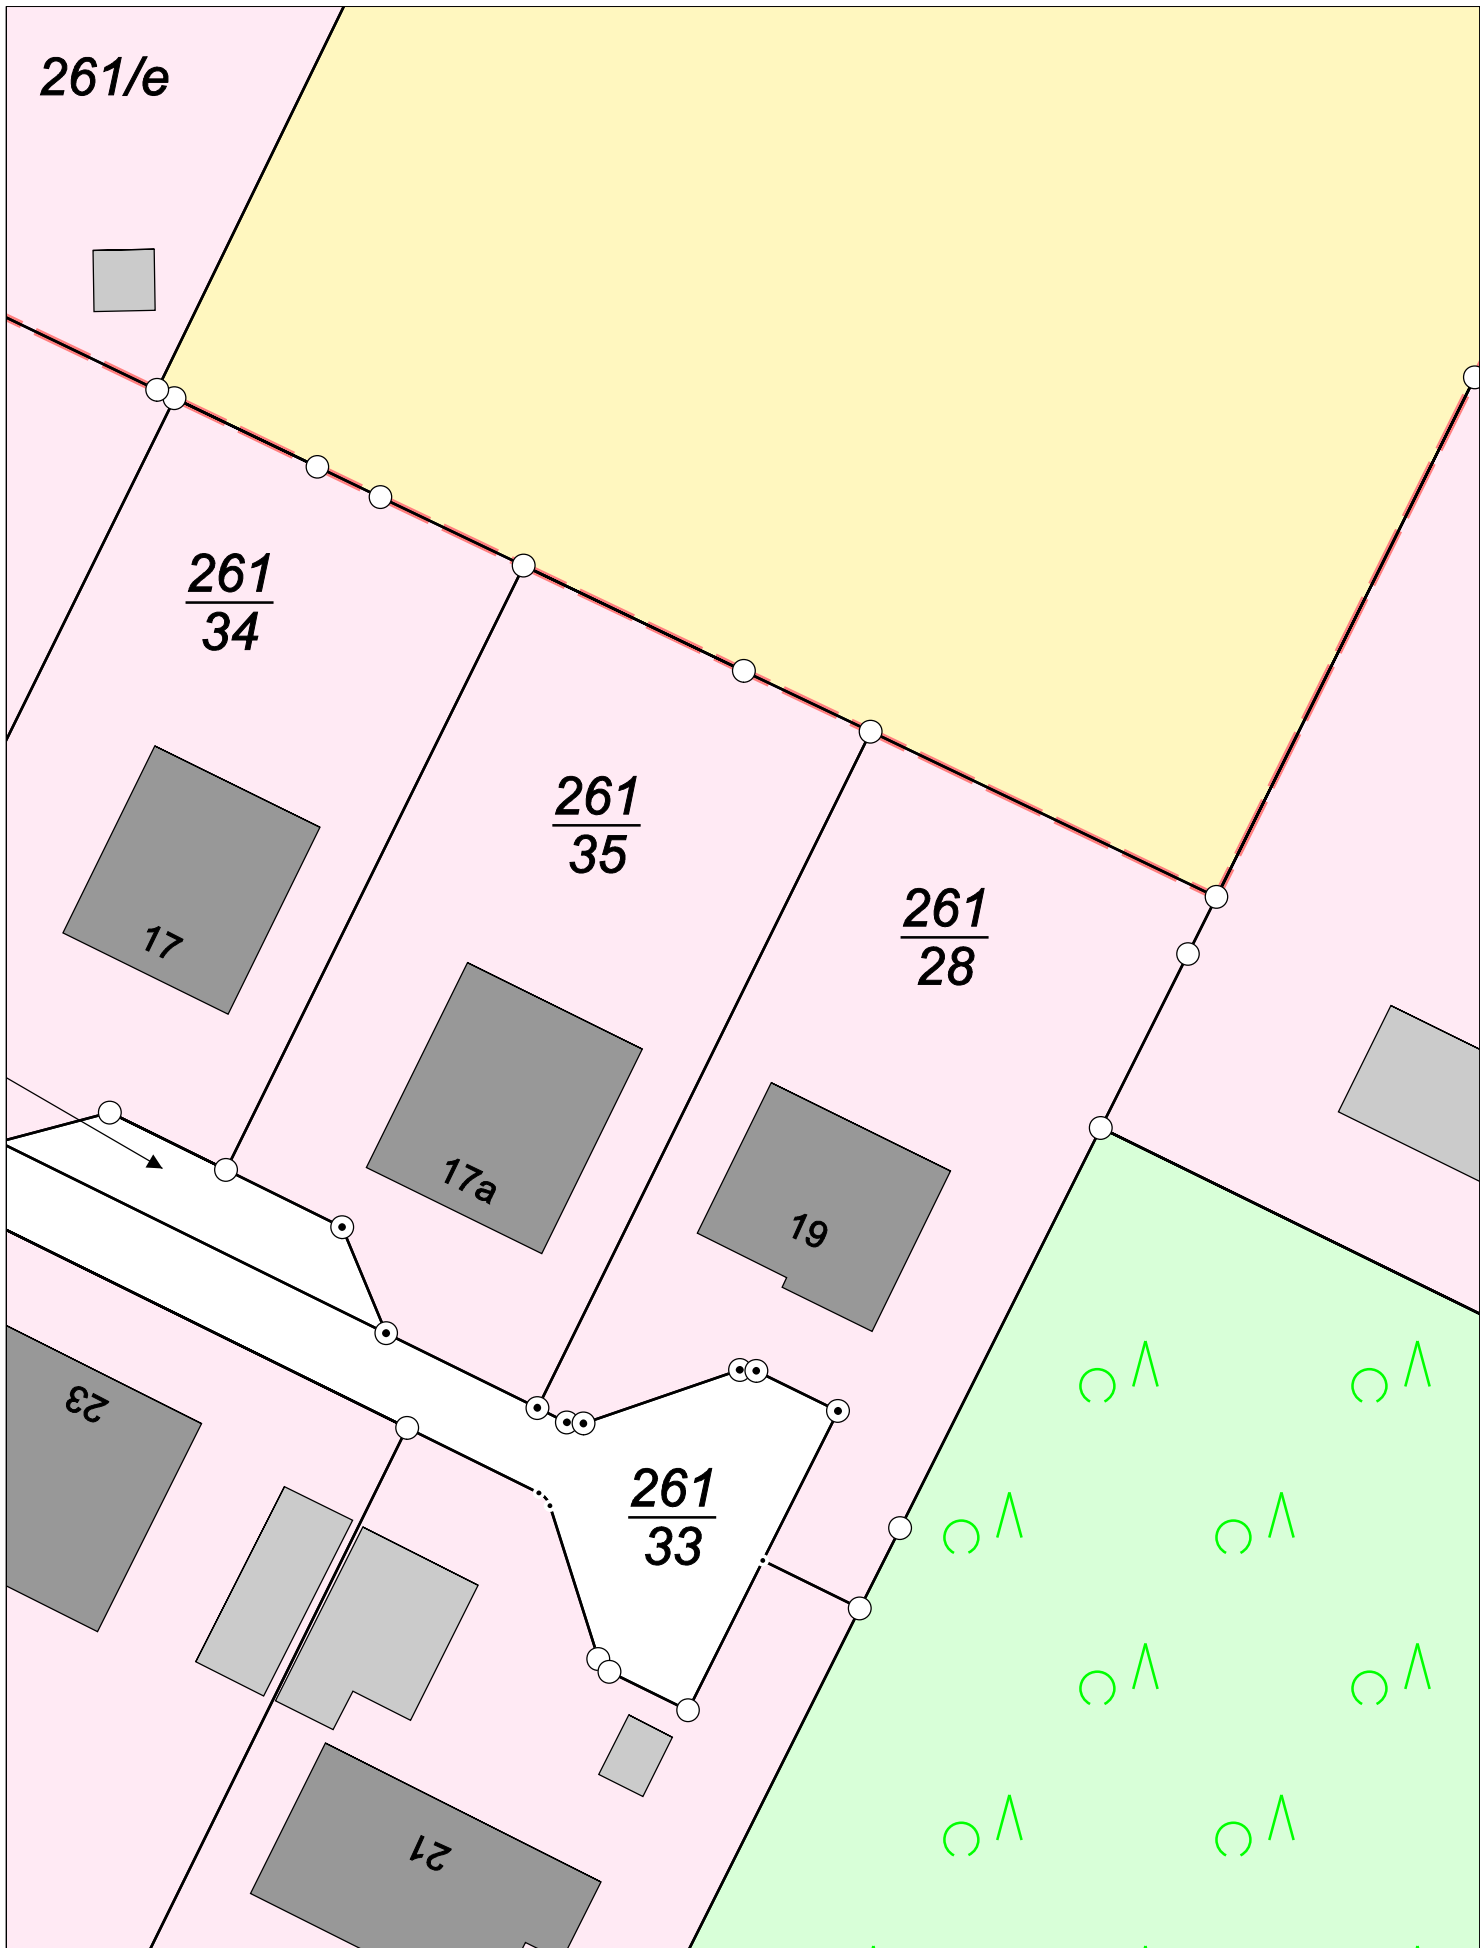

Karte vor der Fortführung

Kreis


Kreisfreie Stadt Chemnitz

Maßstab 1 : 350

Gemarkung

Röhrsdorf

erstellt am 03.06.2024

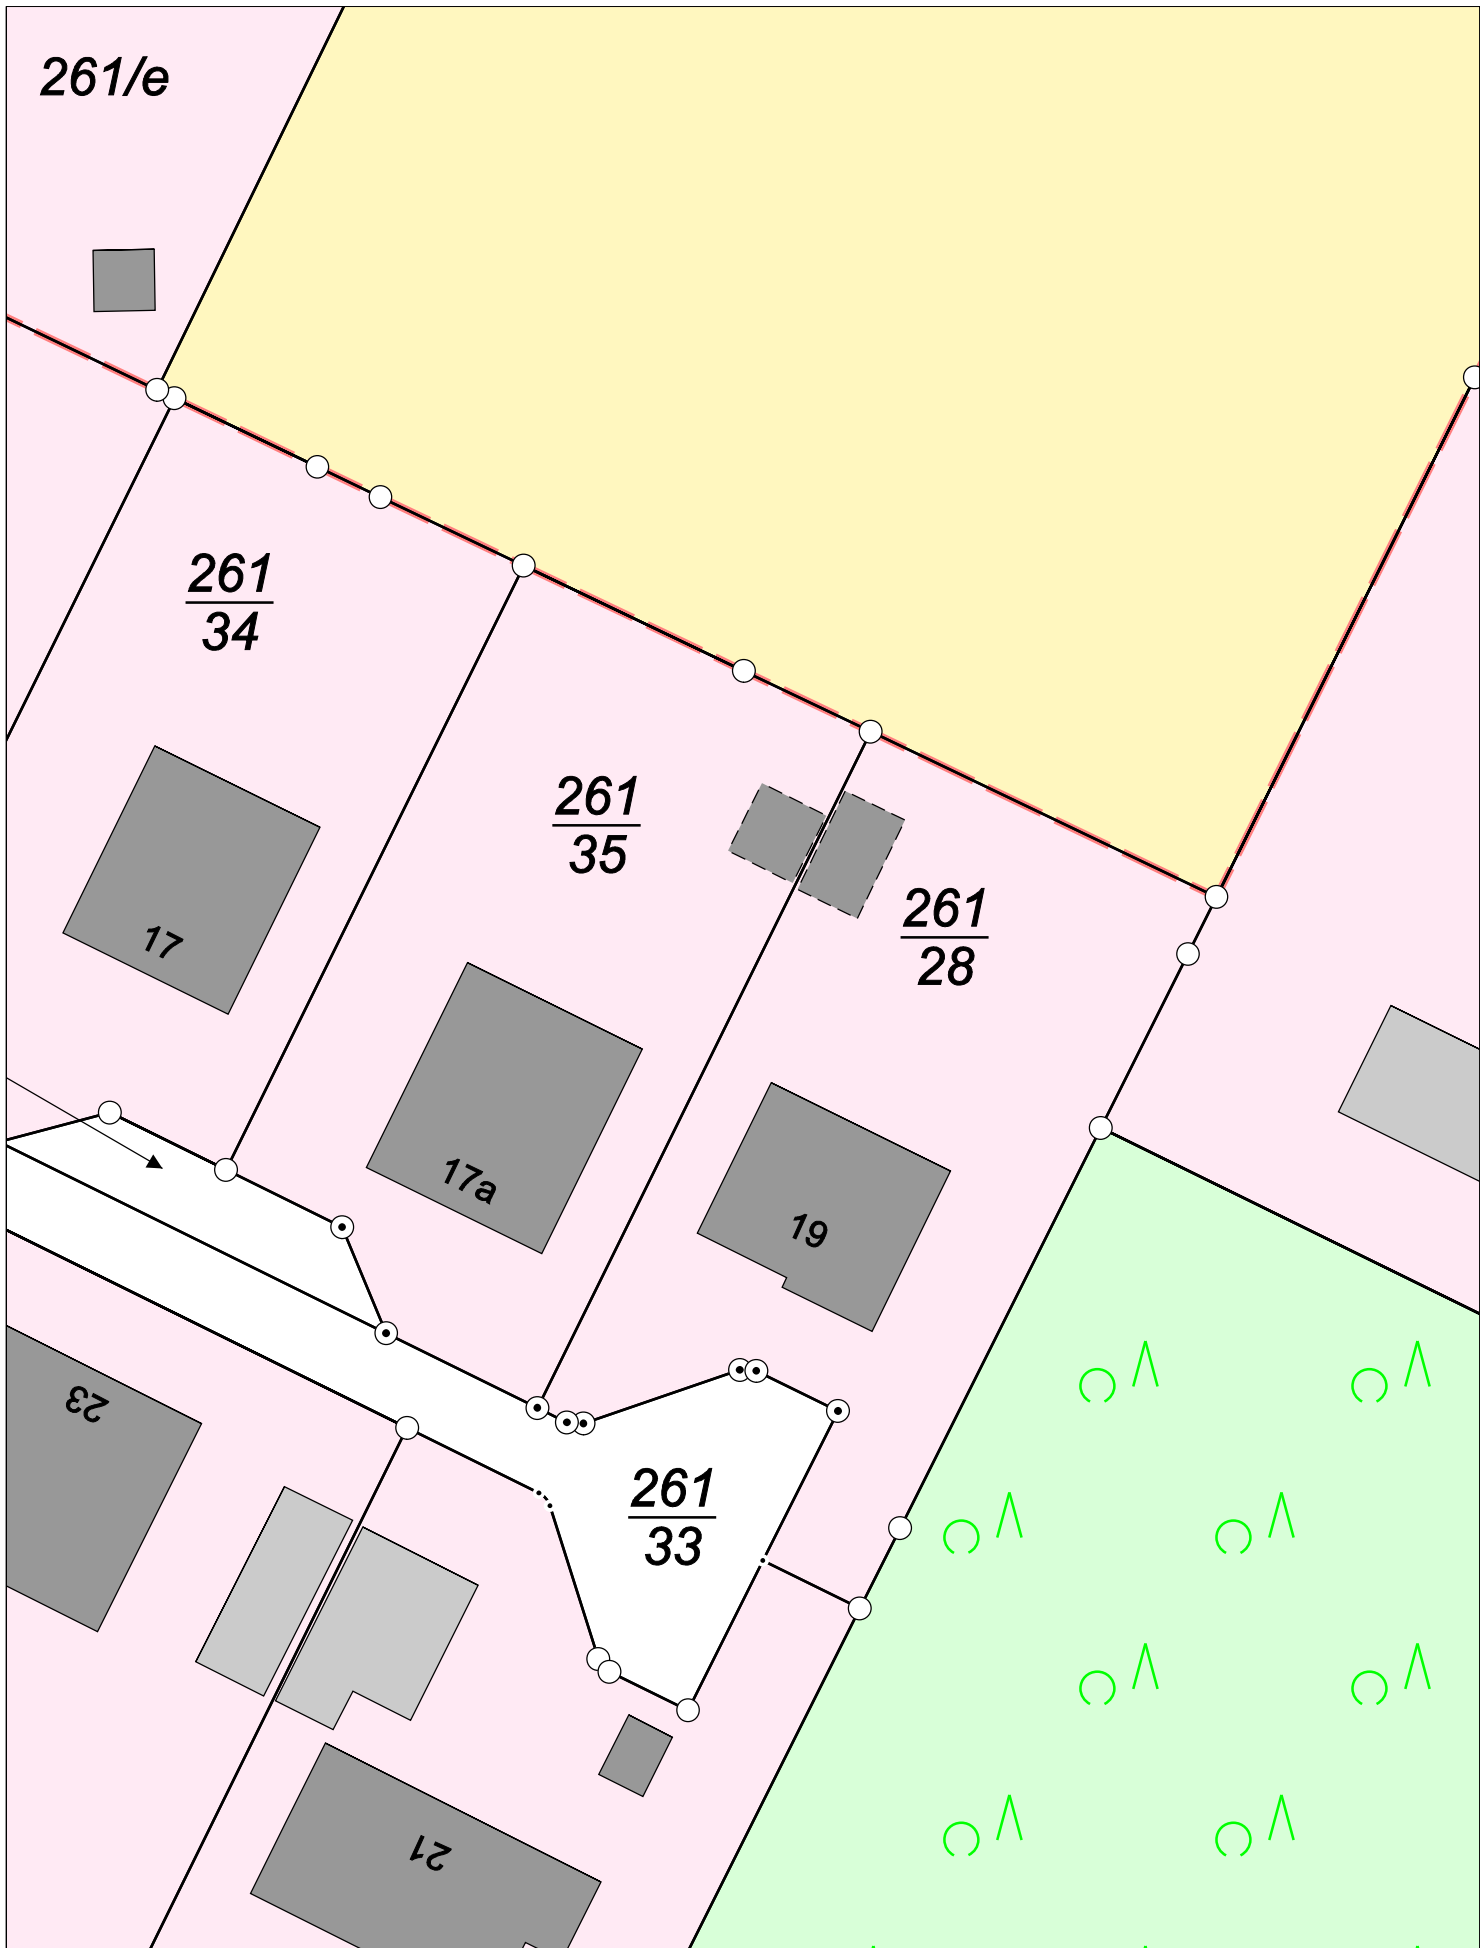

Karte nach der Fortführung

Kreis

Kreisfreie Stadt Chemnitz

Maßstab 1 : 350

Gemarkung

Röhrsdorf

erstellt am 03.06.2024