


# Flurstück T.v. 192/12 und T.v. 191, Markersdorf

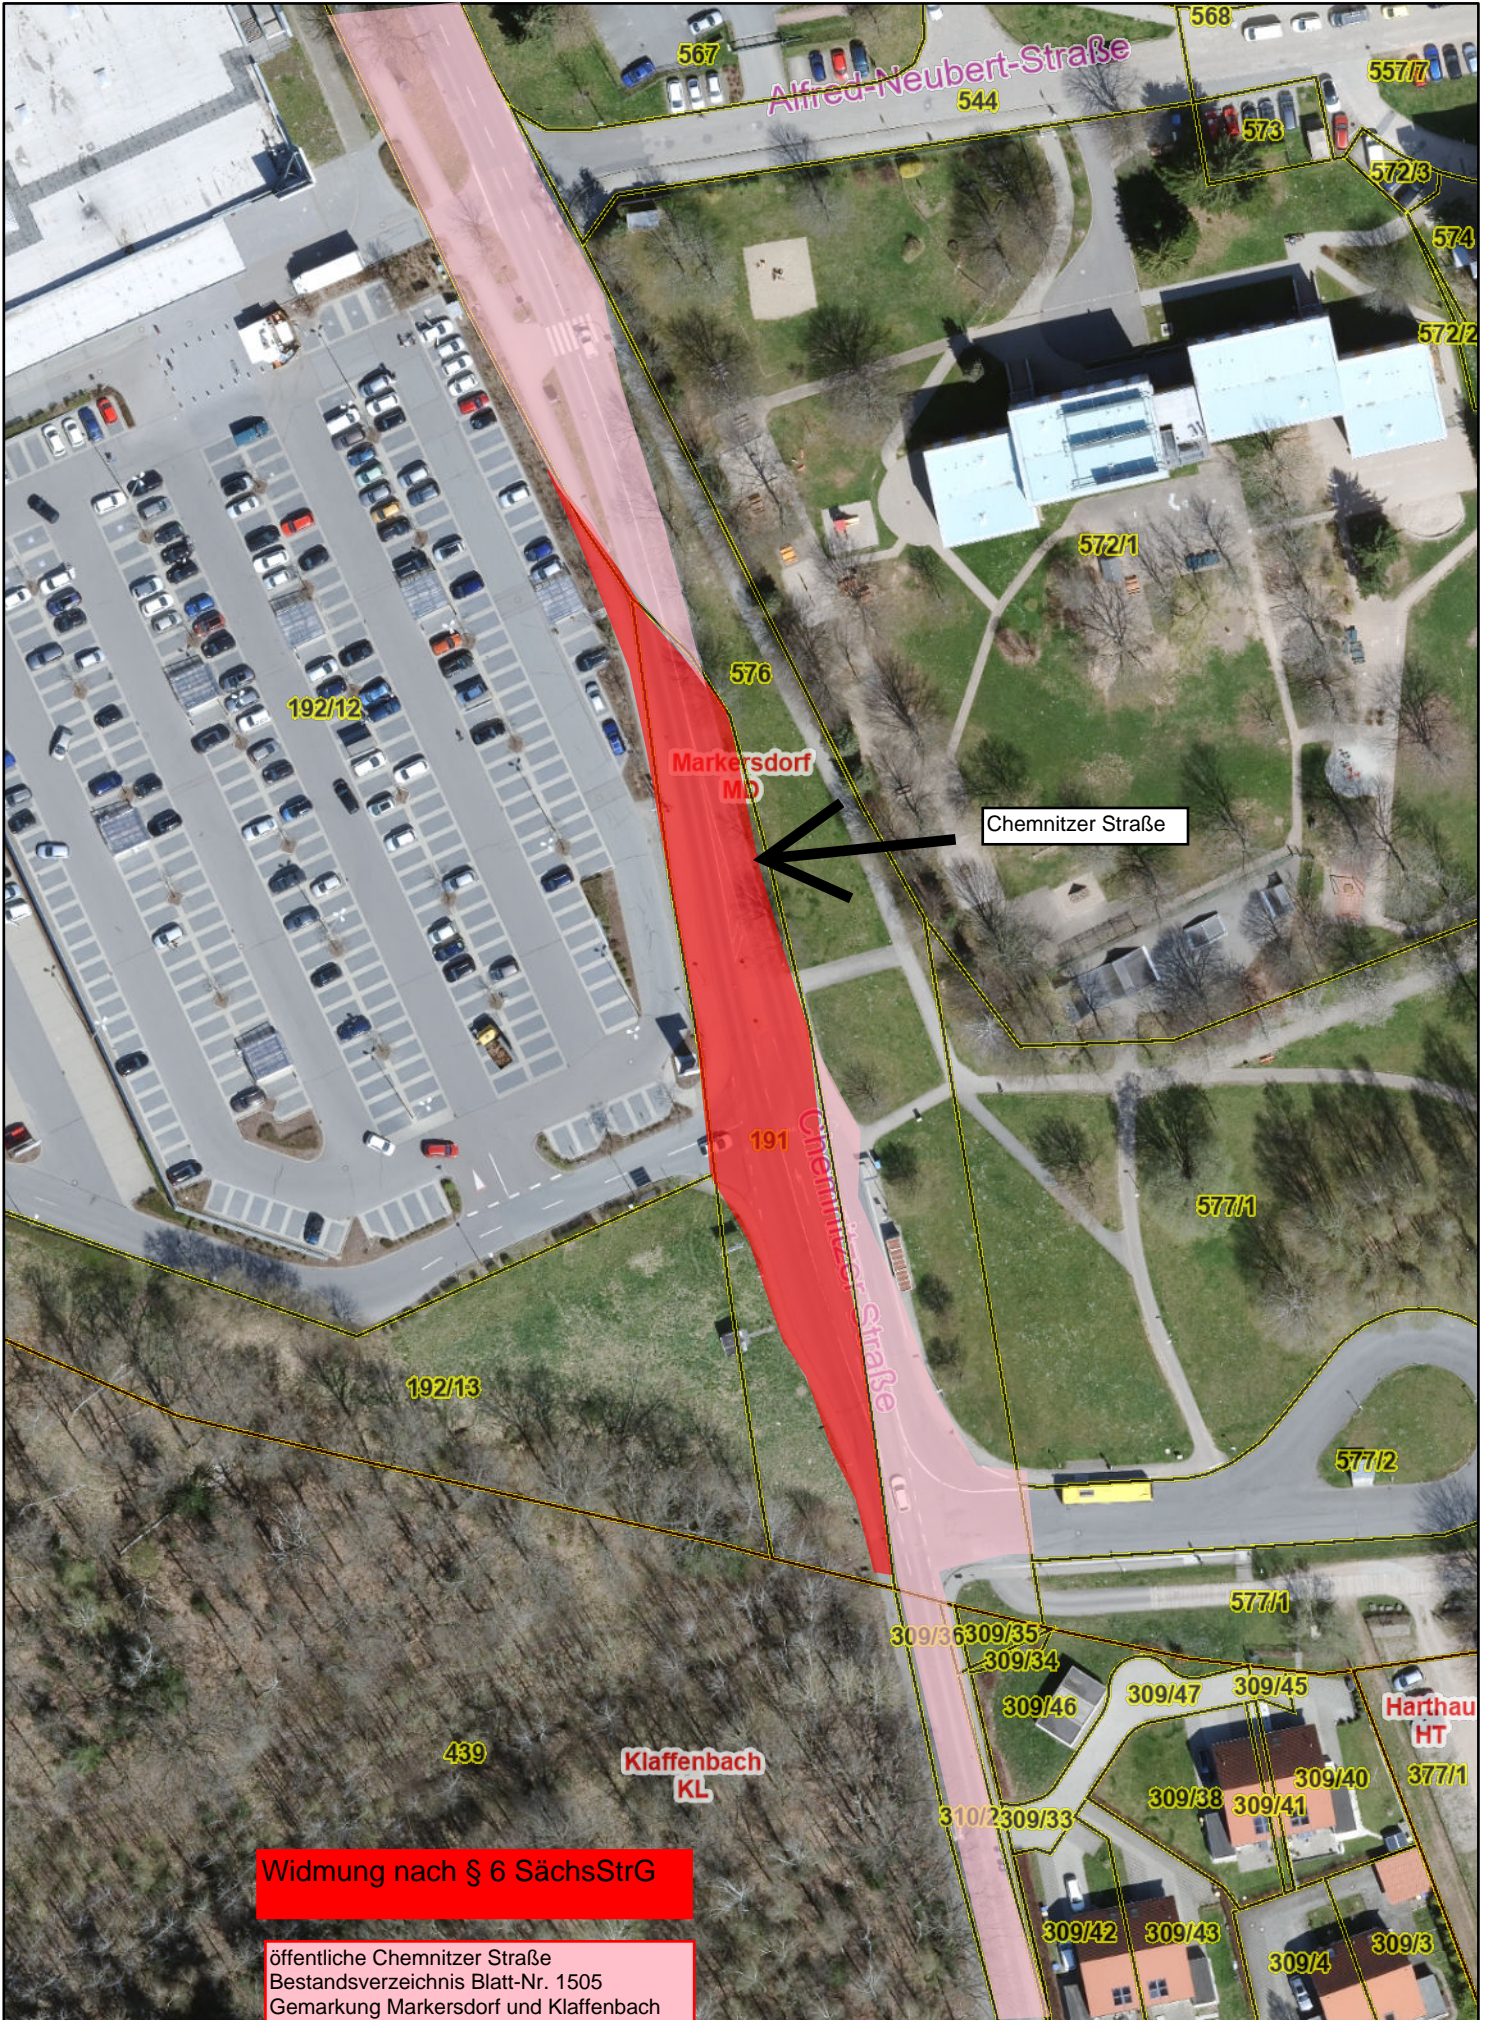

Widmung nach § 6 SächsStrG

öffentliche Chemnitzer Straße  
Bestandsverzeichnis Blatt-Nr. 1505  
Gemarkung Markersdorf und Klaffenbach