


00.3
ÜBERSICHTSPLAN - NUTZUNGSERLÄUTERUNG

Zeisigwald

Therapie

Mensa

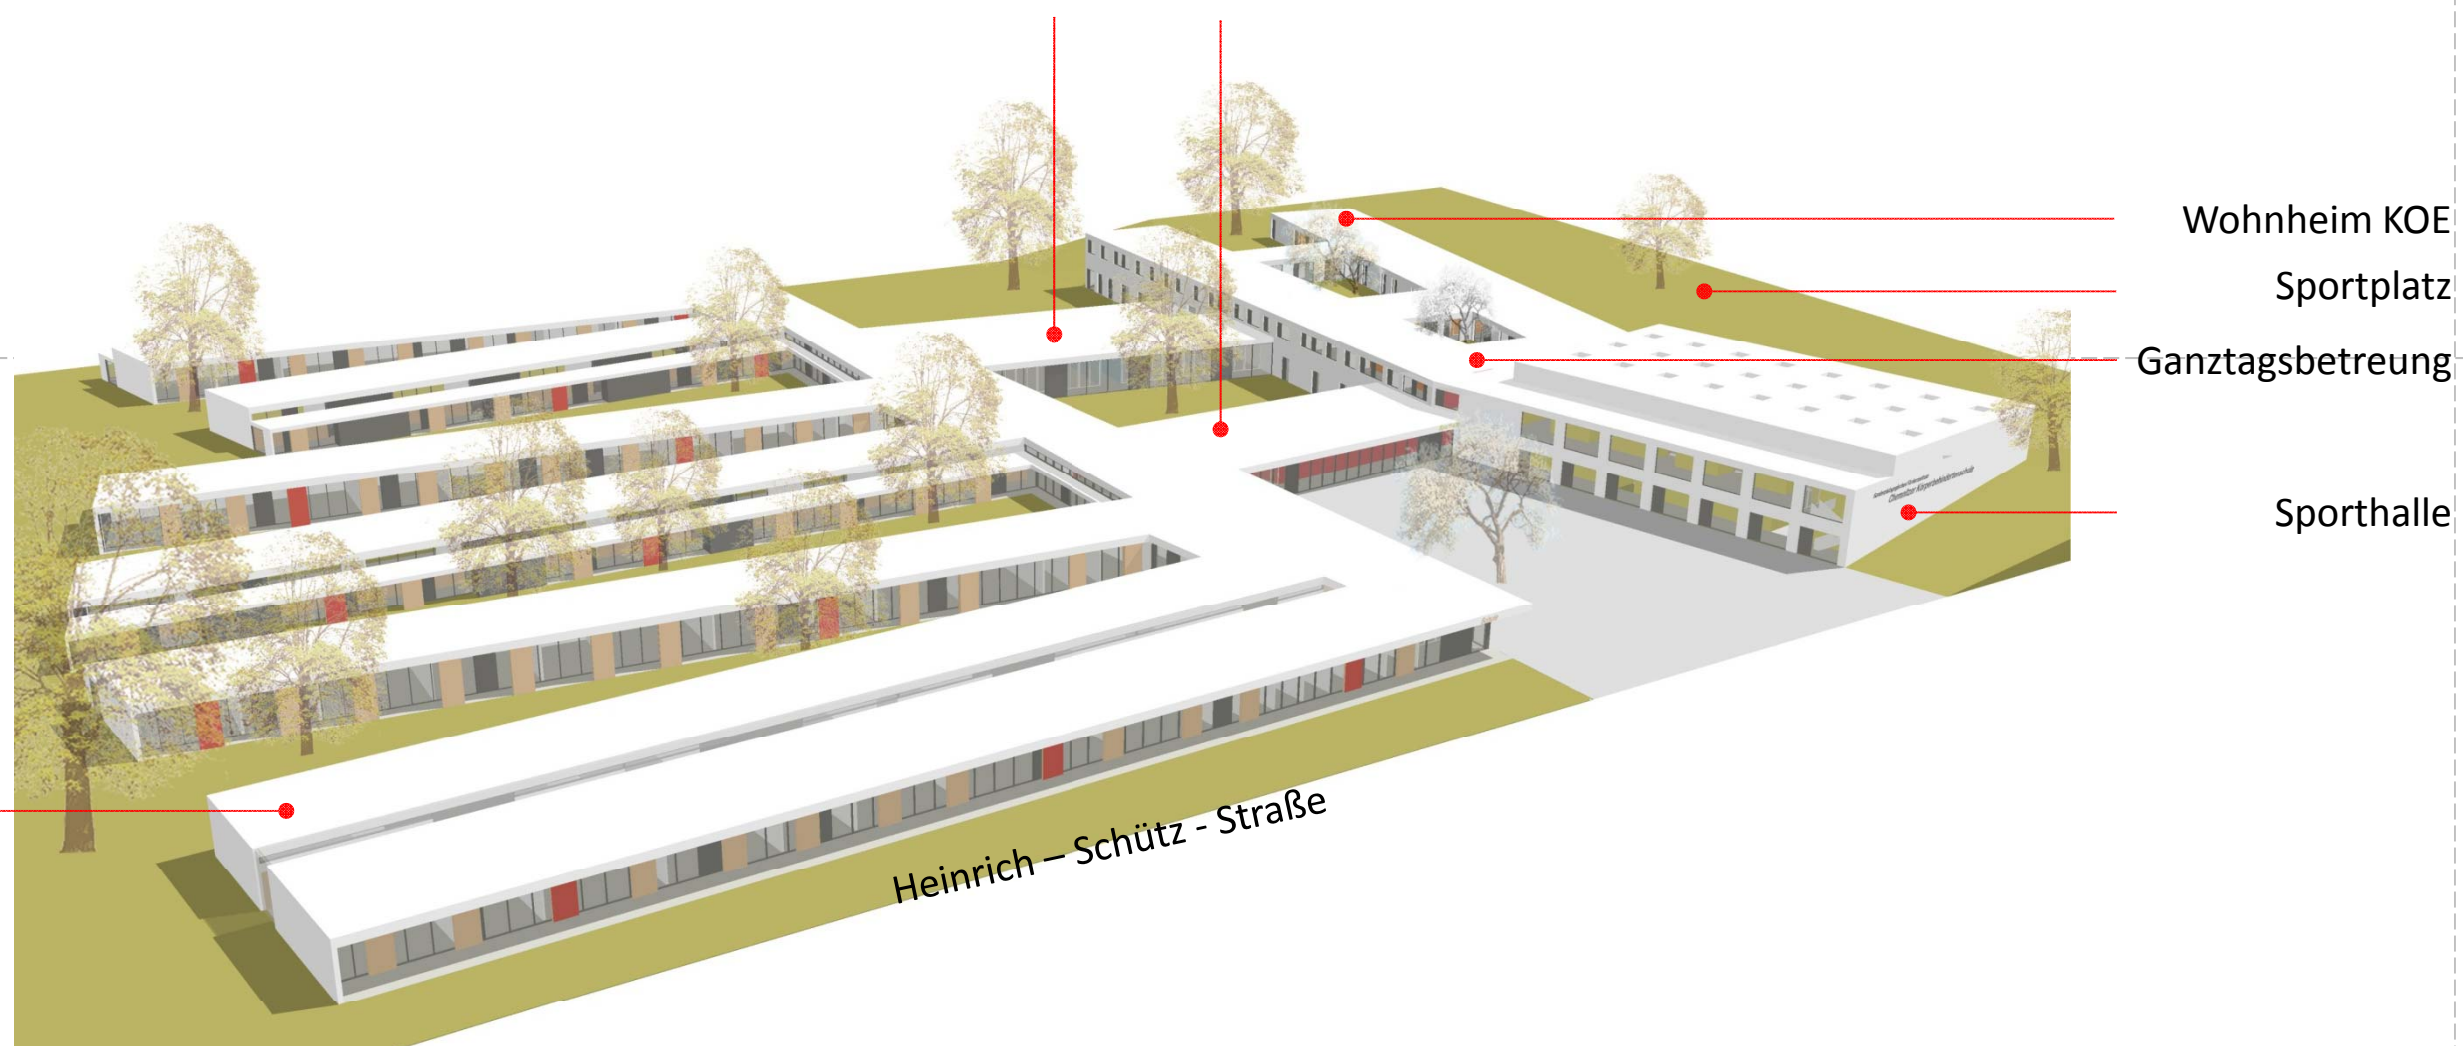

Wohnheim KOE

Sportplatz

Ganztagsbetreuung

Sporthalle

KOE

Heinrich-Schütz-Straße