

Herausgeber: Stadt Chemnitz. Darstellung auf der Grundlage der Stadtgrundkarte der Stadt Chemnitz; übergeben durch die Stadt Chemnitz im Oktober/November 2006 zur objektbezogenen Nutzung

Durchfluss bei HQ 100 im Bearbeitungsabschnitt


Bearbeitungsabschnitt	Station-km	Durchfluss bei HQ 100
Kappelbach	3+427,5 bis 4+671,0	41,5 m <sup>3</sup> /s

Legende

- Gefahr durch Überschwemmung
- 0,0 m ≤ h<sub>w</sub> ≤ 0,5 m  
h<sub>w</sub> = Überschwemmungstiefe außerhalb des Gewässerprofils
  - Brücke gefährdet (Freibord f < 0,1m)
  - Brücke nicht gefährdet (Freibord f > 0,1m)



Blattschnitt

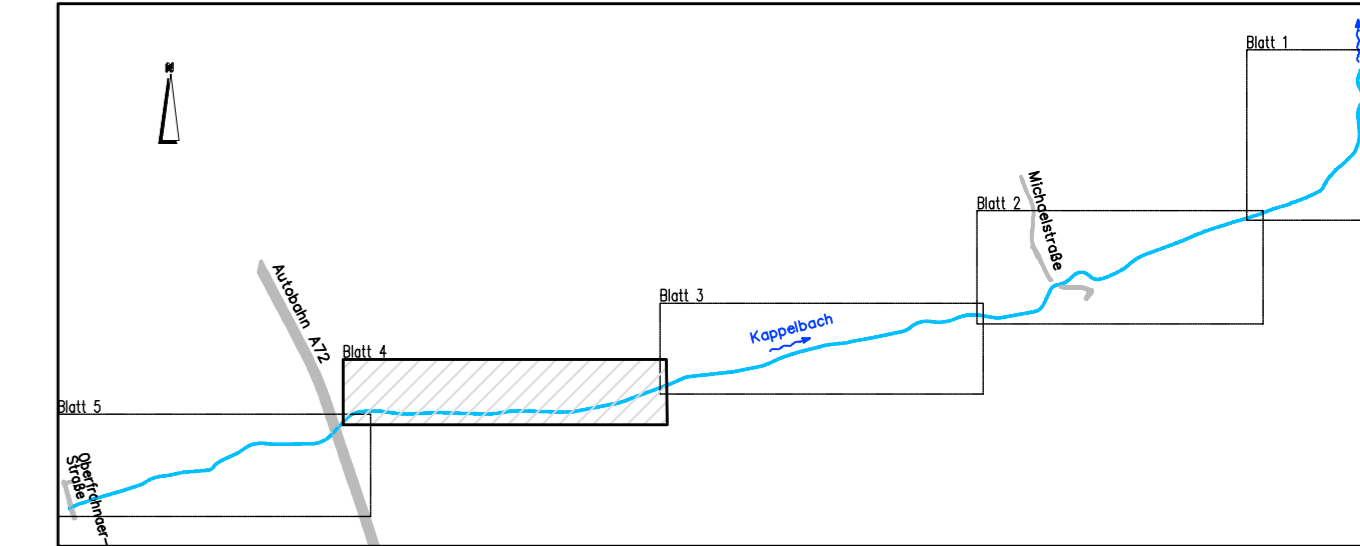


Nr.	Art der Änderung	Datum	Name

Höhenbezug	Planungsphase	Projektnummer	Jahr
m HN	Studie	312-1	2006

Format	Datum	Name	Unterschrift
900x297	gezeichnet	15.12.2006	Estel
	bearbeitet	15.12.2006	Herrmann
	geprüft	15.12.2006	Herrmann

**I W U GmbH**  
 Ingenieurbüro f. Wasserbau- und Umwelplanung  
 Löbenhainer Str. 18a, 09247 Chemnitz  
 Telefon: 03722/817 850 Fax: 817 877

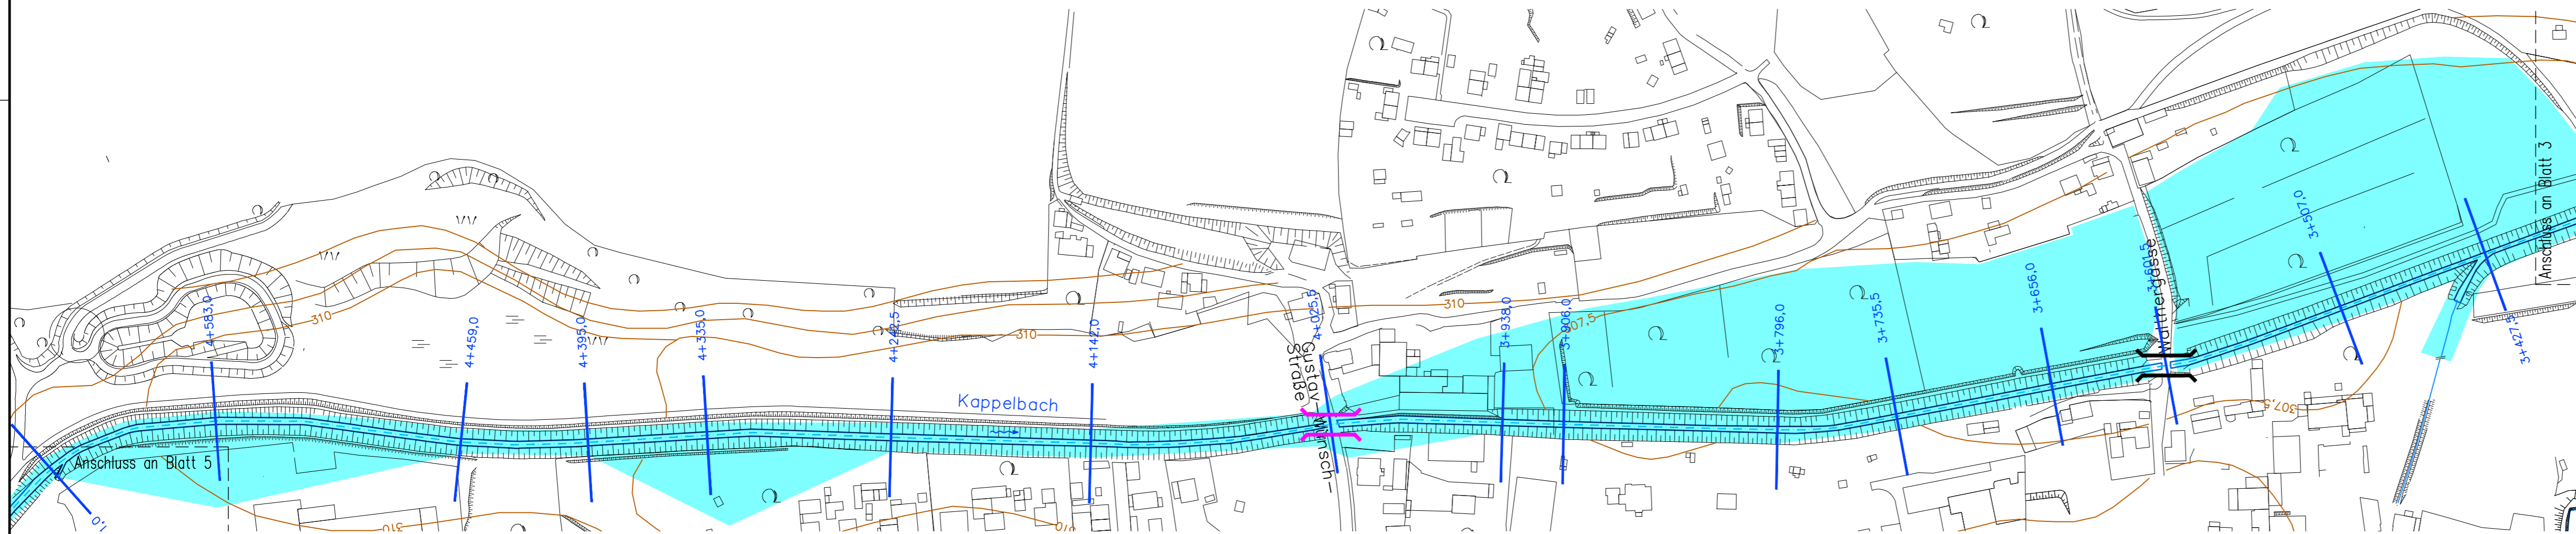

Stadt **CHEMNITZ**  
**Umweltamt**  
 Technisches Rathaus  
 Annaberger Straße 93  
 Amt 36 - 09106 Chemnitz - Tel. (0371) 4 88-36 20

Anlage Nr. 5  
 Blatt Nr. 4  
 Reg.Nr. \_\_\_\_\_  
 Datum \_\_\_\_\_ Zeichen \_\_\_\_\_

**Erarbeitung eines Hochwasser-  
 schutzkonzeptes für den Kappelbach  
 Gefahrenkarte HQ100**

bearbeitet \_\_\_\_\_  
 gezeichnet \_\_\_\_\_  
 geprüft \_\_\_\_\_

Maßstab 1:2000

Chemnitz, den \_\_\_\_\_

Abteilungsleiter \_\_\_\_\_

Amtsleiter \_\_\_\_\_