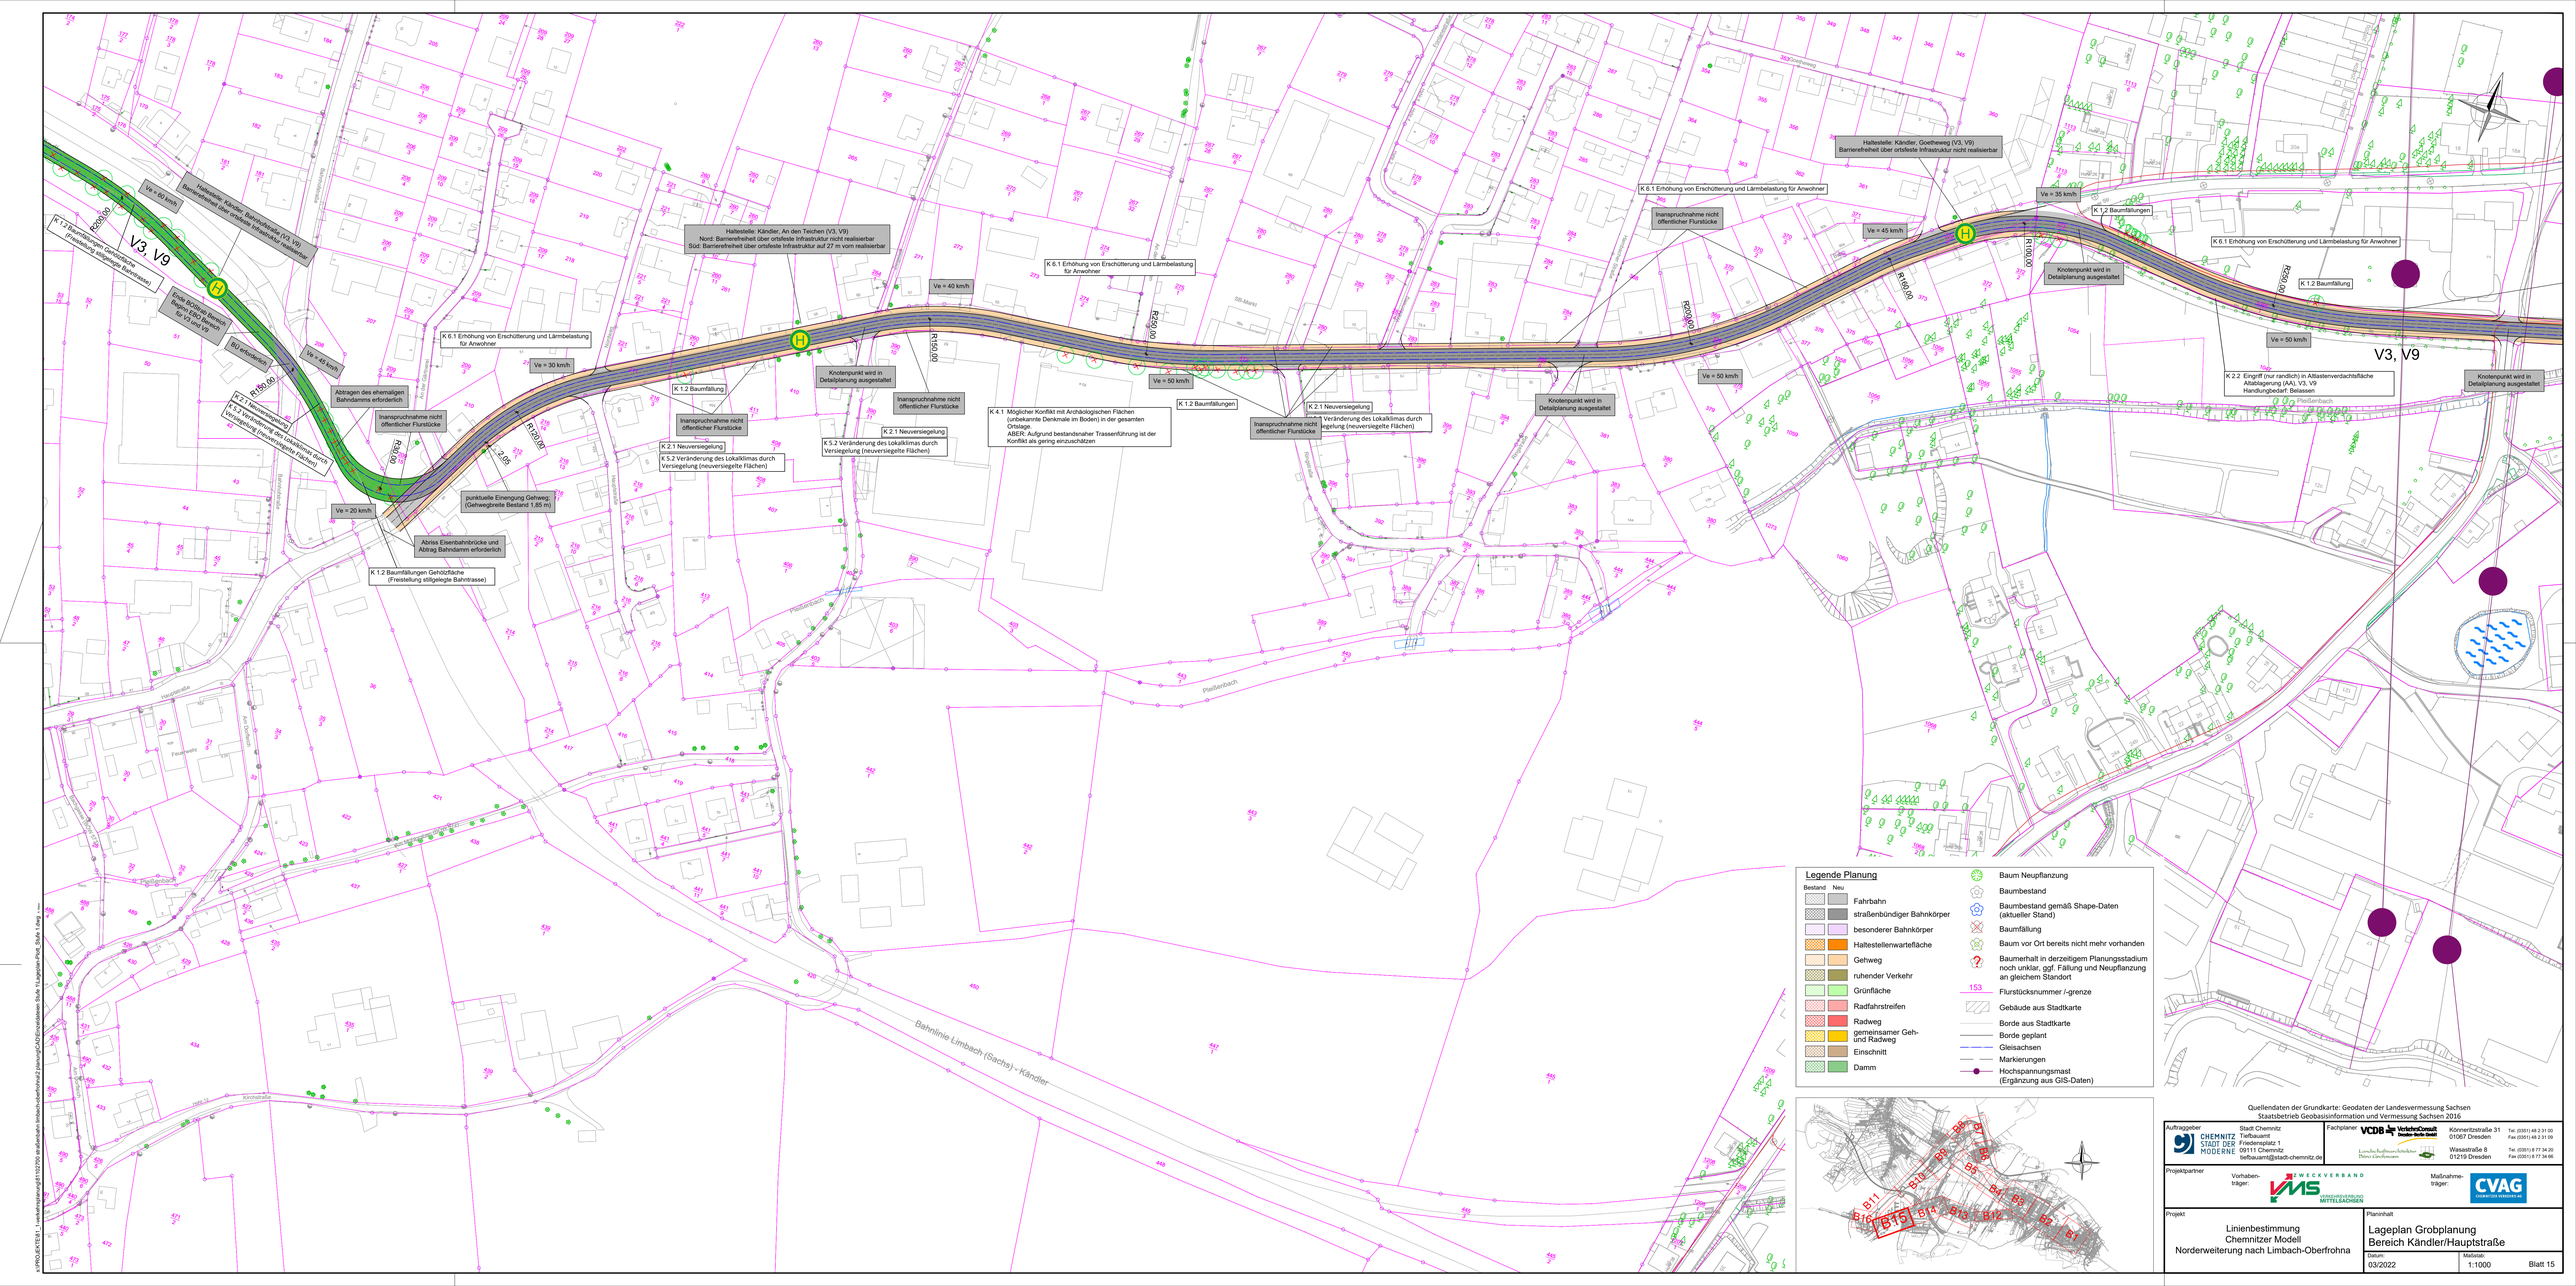

Legende Planung

Bestand	Neu		
		Fahrbahn	
		straßenbündiger Bahnkörper	
		besonderer Bahnkörper	
		Haltestellenwartefläche	
		Gehweg	
		ruhender Verkehr	
		Grünfläche	
		Radfahrstreifen	
		Radweg	
		gemeinsamer Geh- und Radweg	
		Einschnitt	
		Damm	

- Baum Neupflanzung
- Baumbestand
- Baumbestand gemäß Shape-Daten (aktueller Stand)
- Baumfällung
- Baum vor Ort bereits nicht mehr vorhanden
- Baumerhalt in derzeitigem Planungsstadium noch unklar, ggf. Fällung und Neupflanzung an gleichem Standort
- 153 Flurstücksnummer /-grenze
- Gebäude aus Stadtkarte
- Borde aus Stadtkarte
- Borde geplant
- Gleisachsen
- Markierungen
- Hochspannungsmast (Ergänzung aus GIS-Daten)

Quellendaten der Grundkarte: Geodaten der Landesvermessung Sachsen
Staatsbetrieb Geobasisinformation und Vermessung Sachsen 2016

Auftraggeber: Stadt Chemnitz, Tiefbauamt, Friedensplatz 1, 09111 Chemnitz, tiefbauamt@stadt-chemnitz.de

Fachplaner: VCDB VerkehrsConsult Dresden-Berlin GmbH, Könneritzstraße 31, 01067 Dresden, Tel. (0351) 48 2 31 00, Fax (0351) 48 2 31 09
Landschaftsarchitekten Thürm Gerlach mbH, Wasastraße 8, 01219 Dresden, Tel. (0351) 8 77 34 20, Fax (0351) 8 77 34 66

Projektpartner: Vorhabenträger: ZWECKVERBAND VMS, Maßnahmeträger: CVAG

Projekt: Linienbestimmung Chemnitzer Modell, Norderweiterung nach Limbach-Oberfrohna

Planinhalt: Lageplan Grobplanung Bereich Kändler/Hauptstraße

Datum: 03/2022 | Maßstab: 1:1000 | Blatt 15

X:\PROJEKTE\B1_1_norderweiterung\gis\B1152700-strukturplan-limbach-oberfrohna\2.planung\2.CAD\Einreichbilder\ Stufe 1\Lageplan_Plot_Stufe 1.dwg ----