

ALLE MASSE SIND AM BAU ZU PRÜFEN, BEI PLANBZW. MASSABWEICHUNGEN IST ÜBER DIE BAULEITUNG SOFORT DER ARCHITECT ZU INFORMIEREN  
SÄMTLICHE TÜR- BZW. BRÜSTUNGSMASSE BEZIEHEN SICH AUF OKFF  
DIESER PLAN GILT NUR IN VERBINDUNG MIT DEM ENTSPRECHENDEN STATIKPLAN  
MIT DEN MITGELIEFERTEN RAUMBÜCHERN, TÜRLISTEN, FUSSBODENLISTEN, WAND-, UNTERBECKENLISTEN UND AUSBAUDETAILED

**HÖHENBEZUG ±0.00 = +338,00 ü. NNH**

Geschosshöhen	
NEUBAU GRUND- UND OBERSCHULE	NEUBAU SPORTHALLE
E 1 = -3,50	E 1 = -3,50
E 0 = ±0,00	E 0 = ±0,00
E 1 = +4,40	E 1 = +4,40
E 2 = +8,20	E 2 = +8,20

**Raumbezeichnung**

Klassenraum	Raumbezeichnung	Oberkante Fertigfußboden OKFF
01 01 042	Raumnummer	↑
AKK3	Flächenart	↑
FB: 04 (Leichtbau)	Fußbodenbelag	↑
D: GK (Gangfläche)	Decke	↑
NRF: 70,00 m²	Nettoraumfläche	BRH: Brüstungshöhe ab OKFF


**Baustoffe**

	Stahlbeton
	Abgrenzung von Nutzungseinheiten Brandschutz
	Stahlbetonfertigteil
	Trockenbau
	Dämmung


	Unterbodenansicht
	Kunst im Eingangsbereich
	Fassadengestaltung



Schnitt Schule

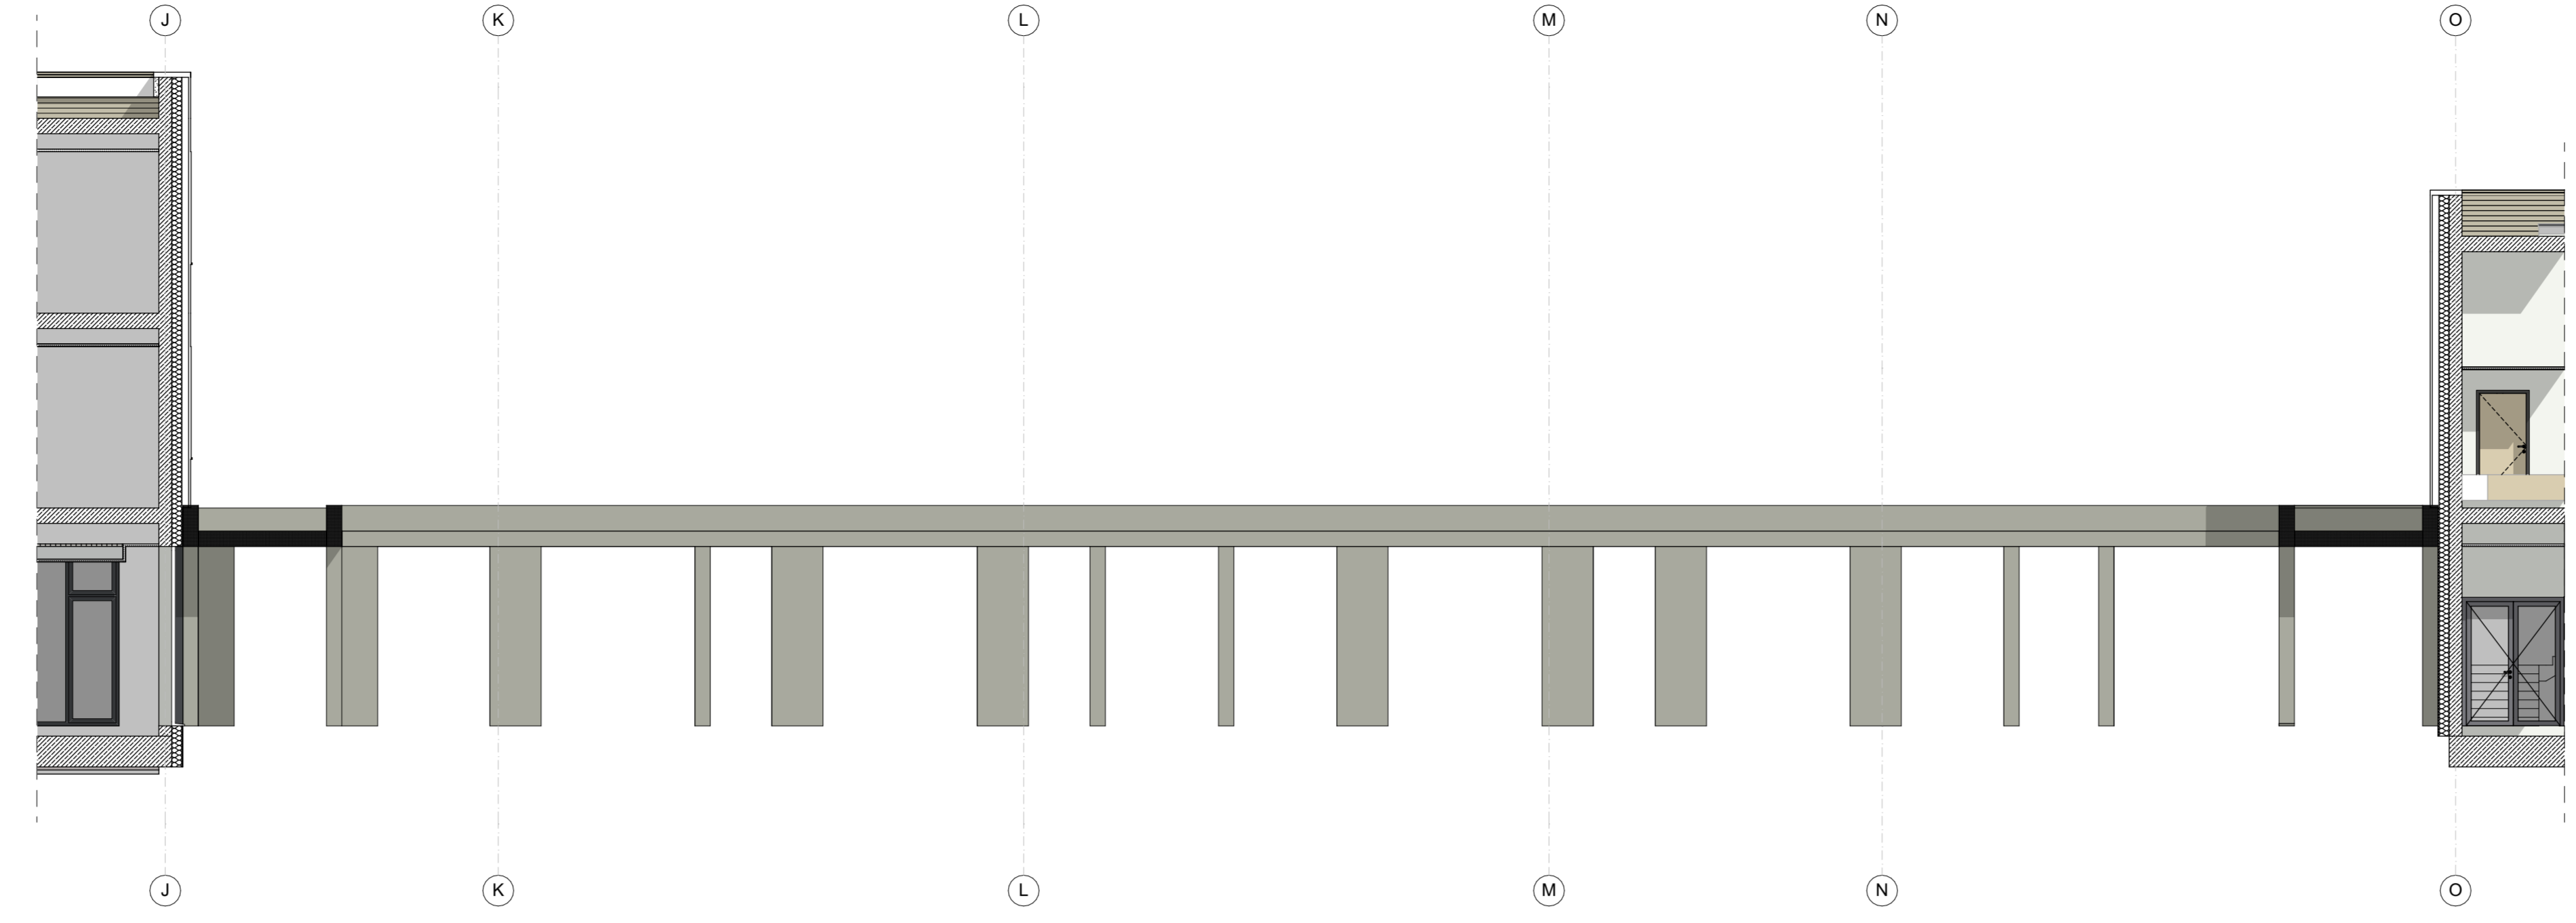


Ansicht Süd Laubengang

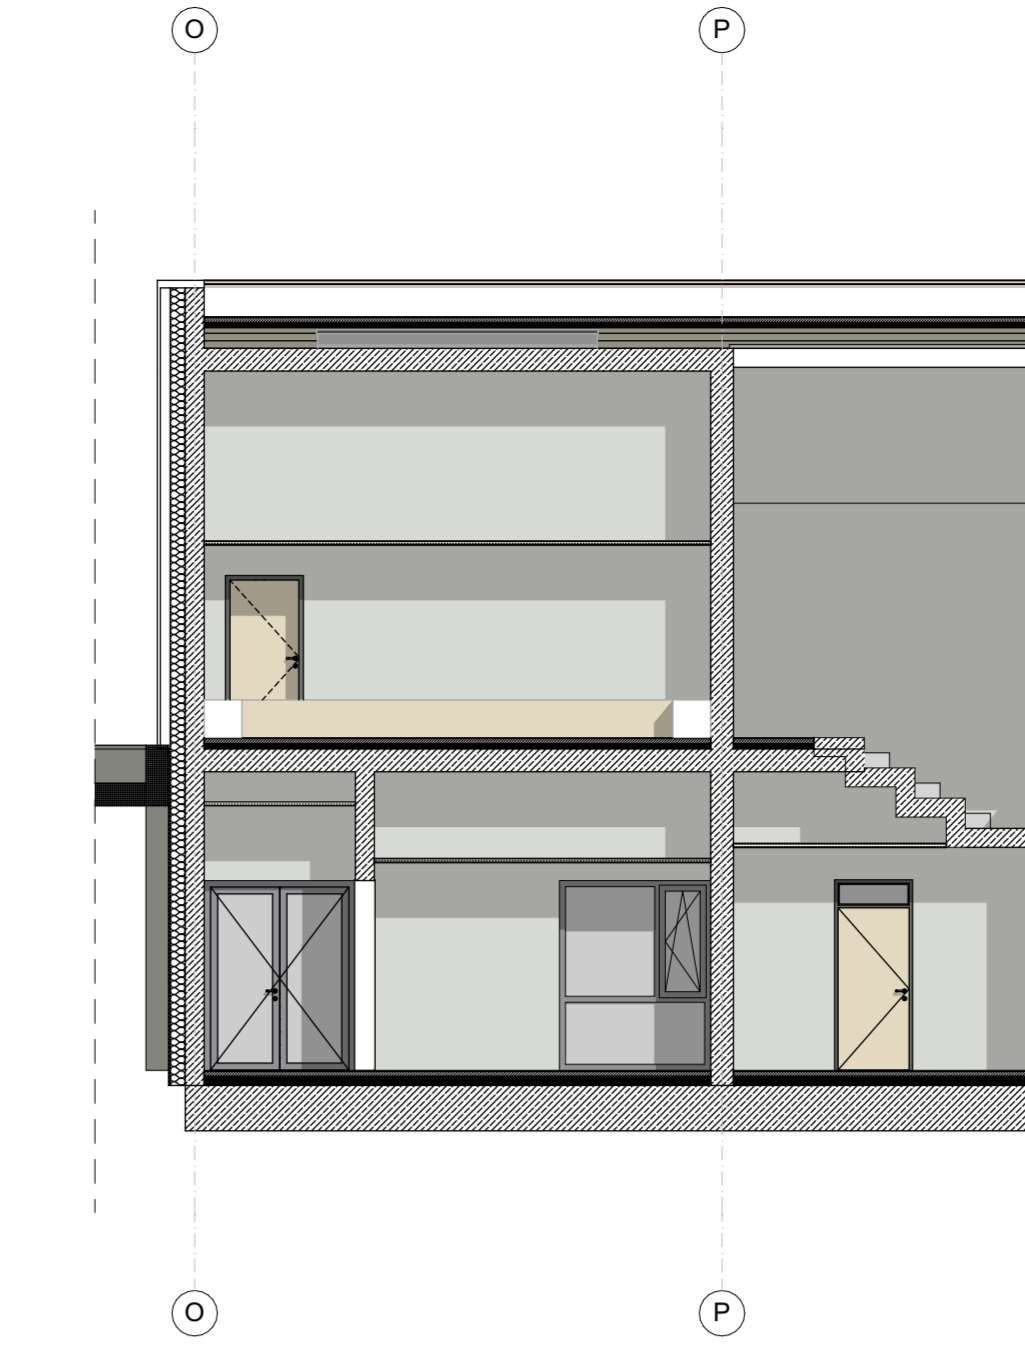

Schnitt Sporthalle




Ansicht Ost Laubengang + Schule

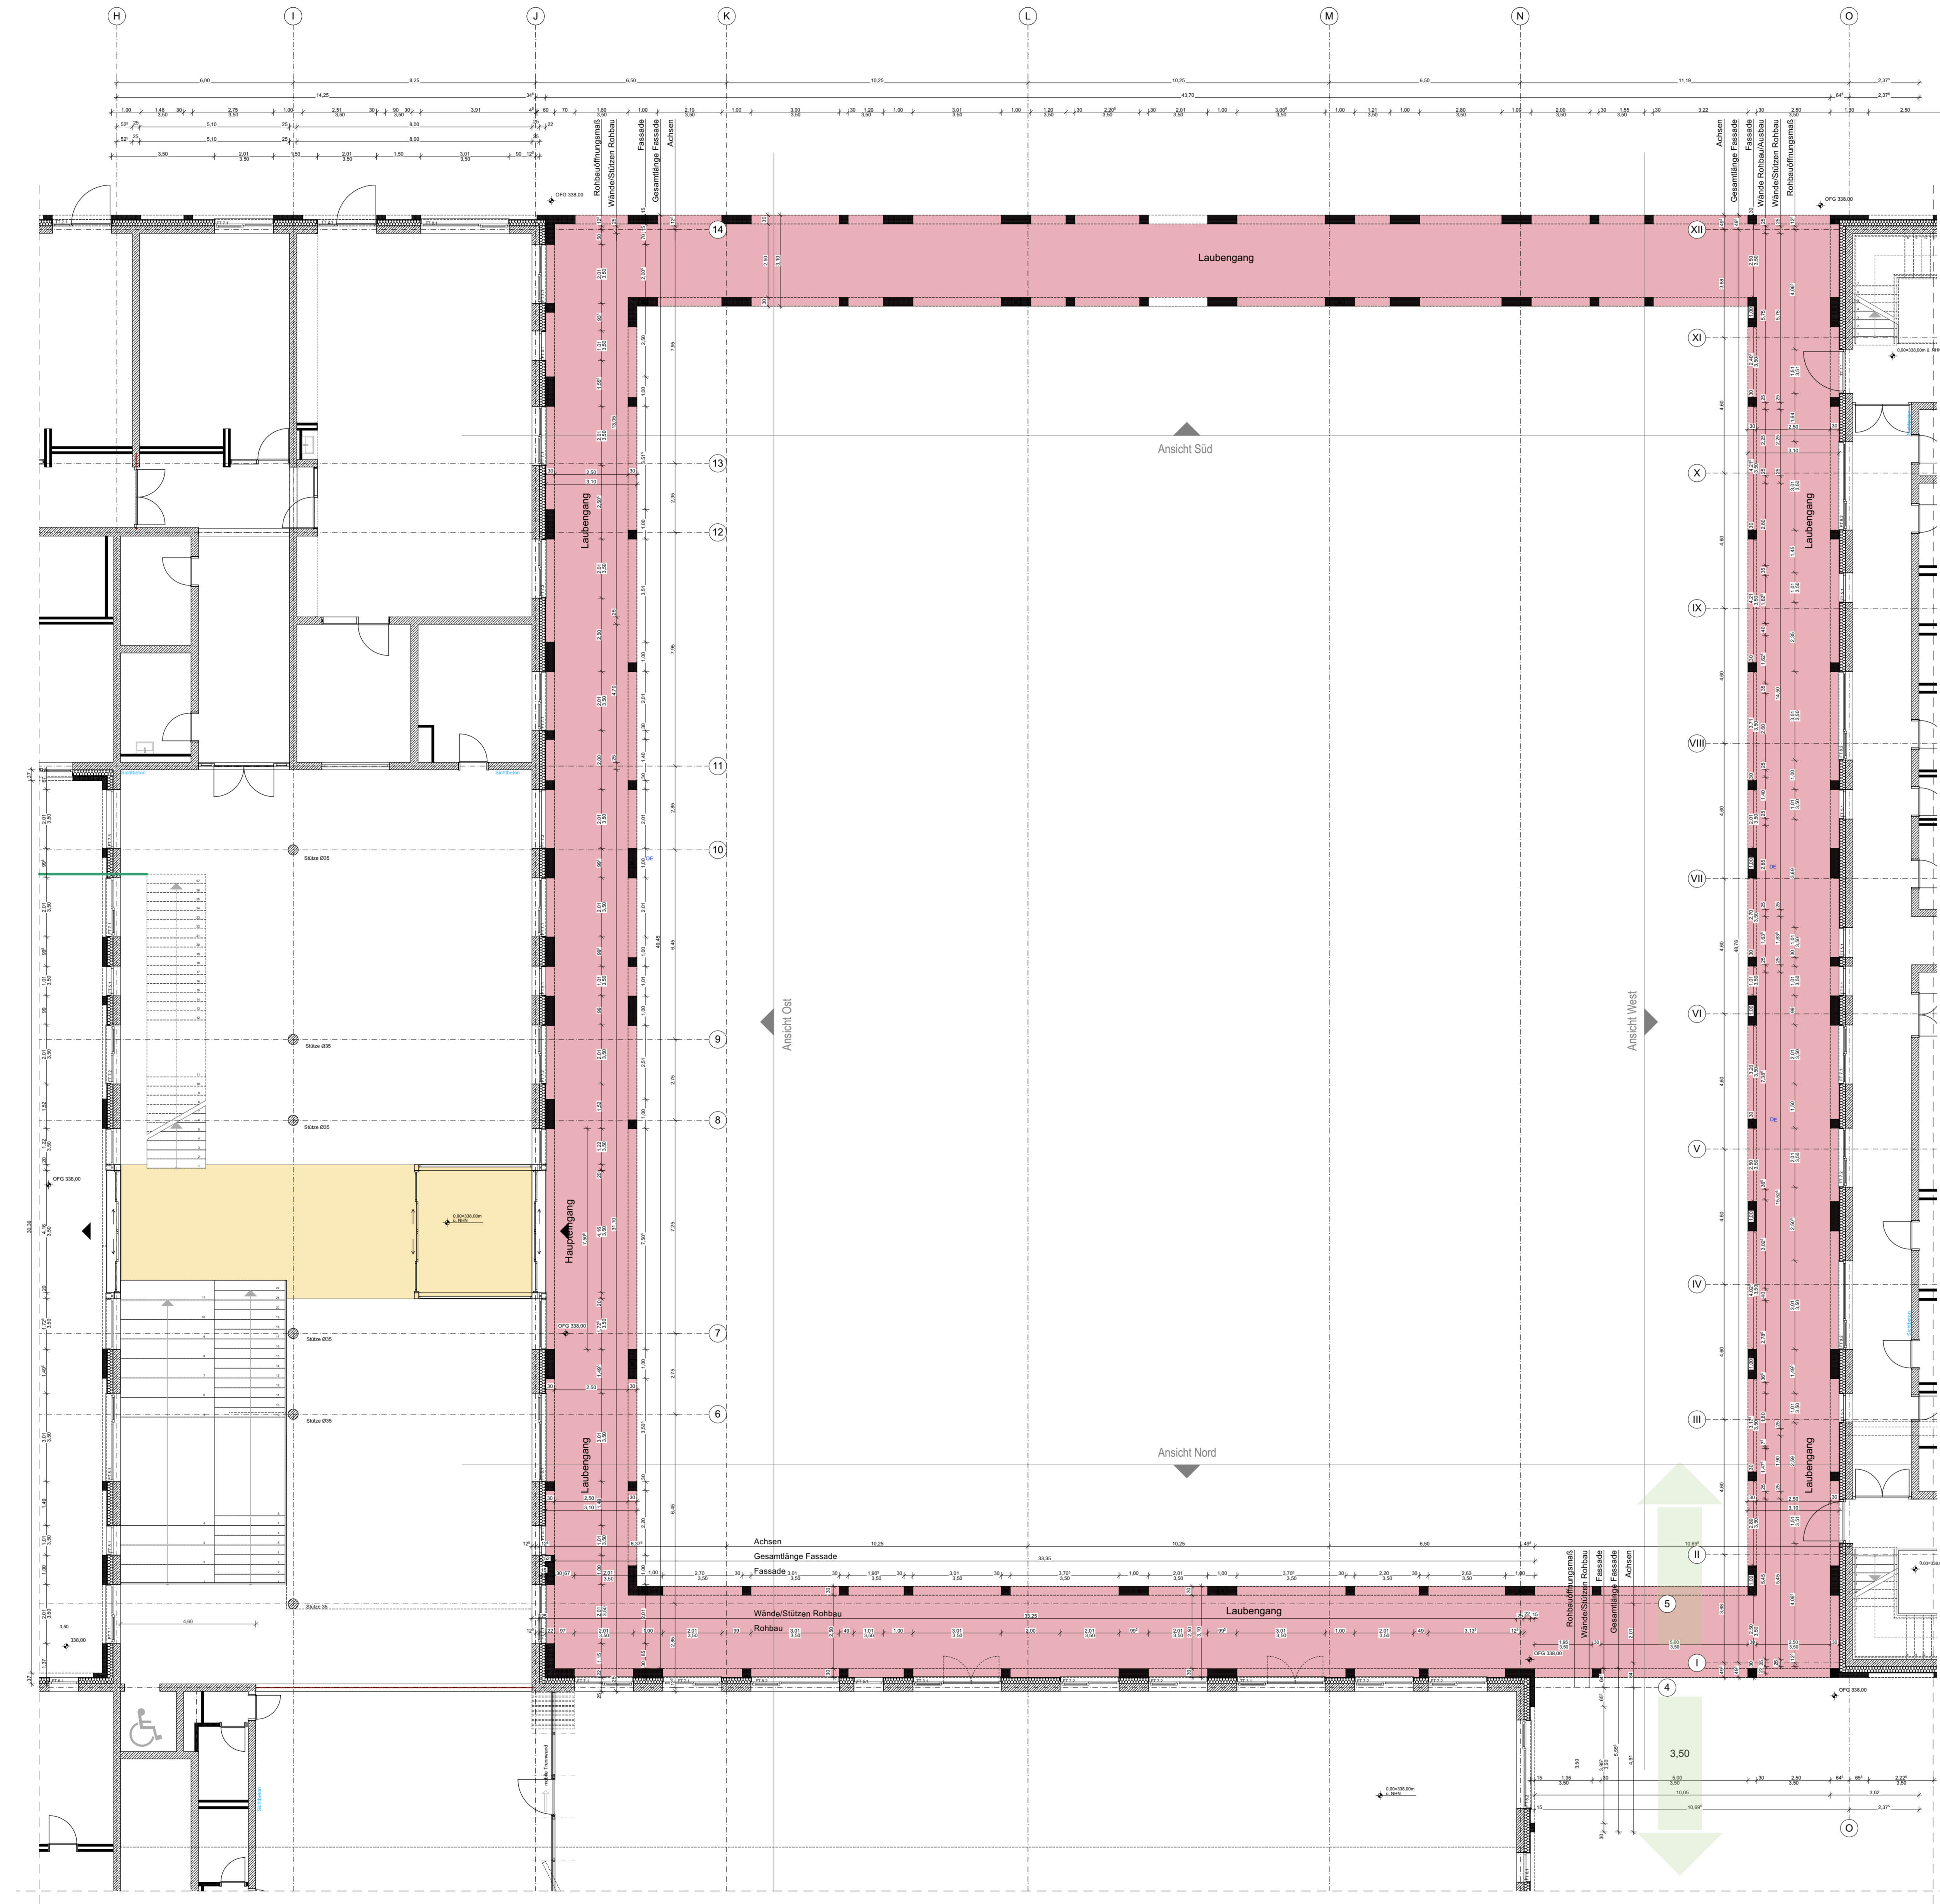

Grundriss Laubengang / Eingangsbereich


Ansicht West Laubengang + Sporthalle

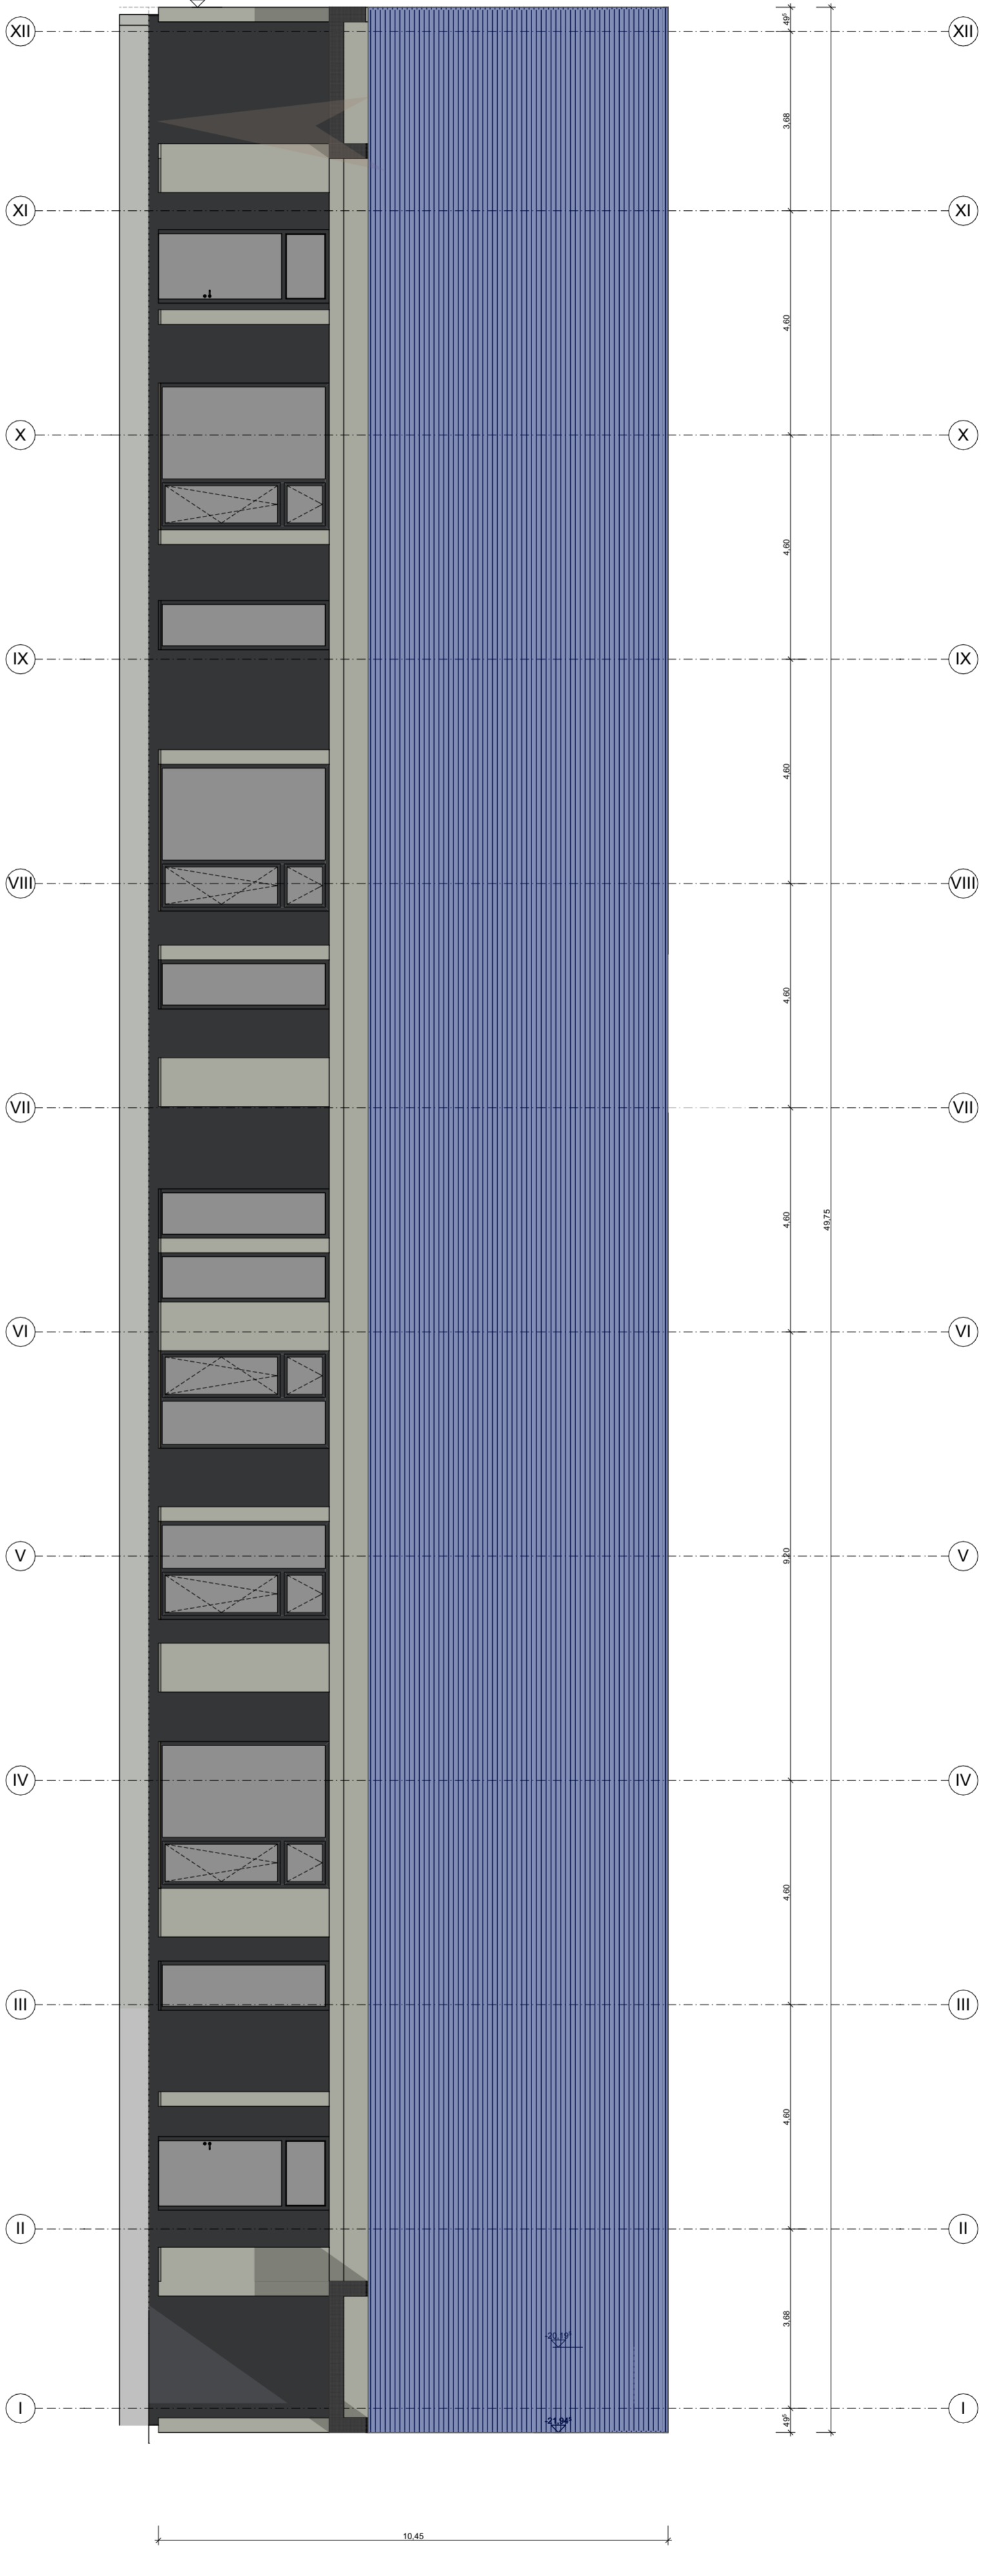

Ansicht Nord Laubengang



INDEX	DATUM	ÄNDERUNG	NEUBAU	FREIGABE
			NEUBAU	

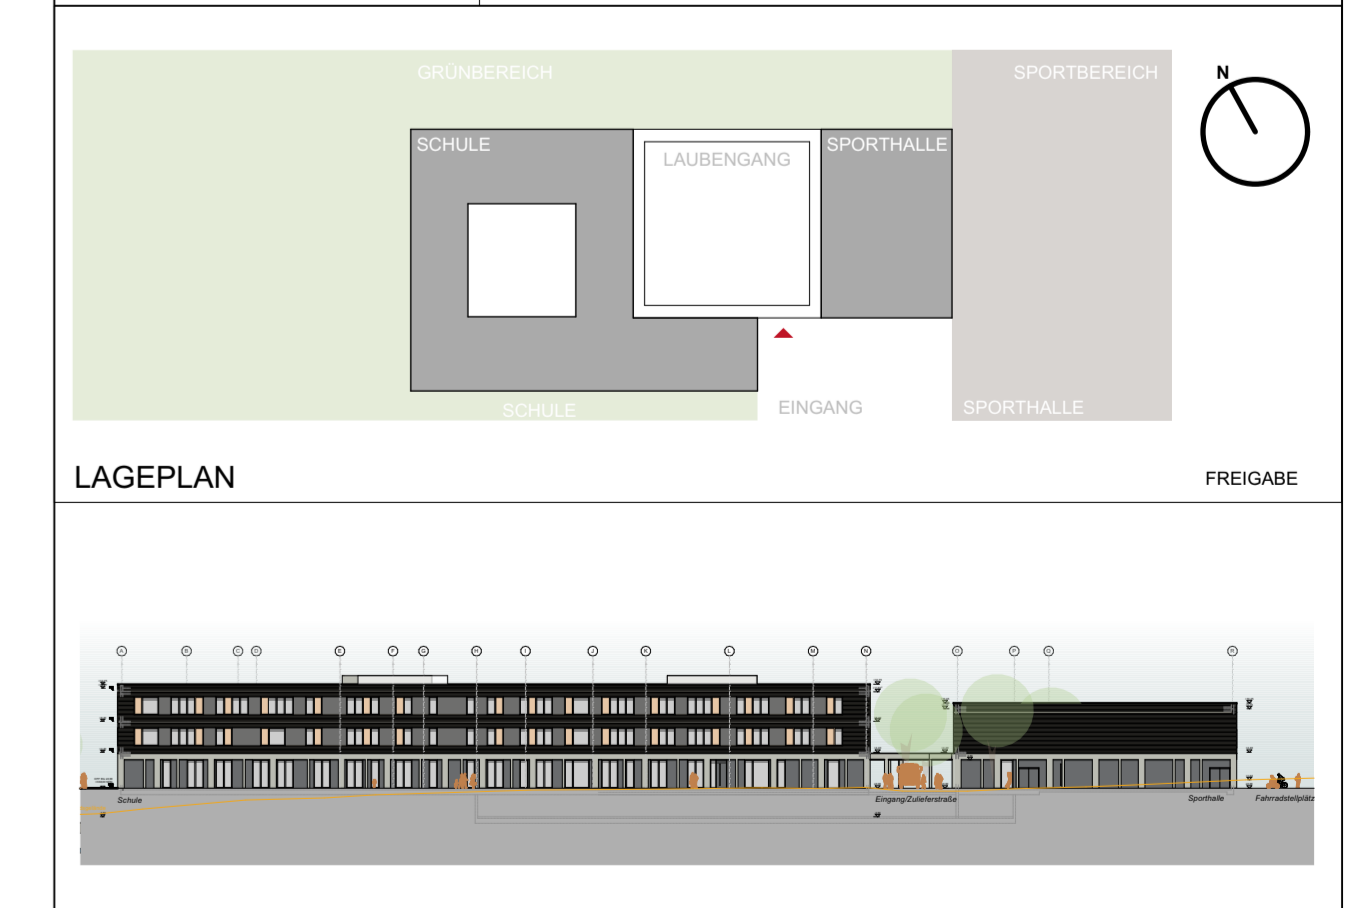

**SCHEMASCHNITT**

