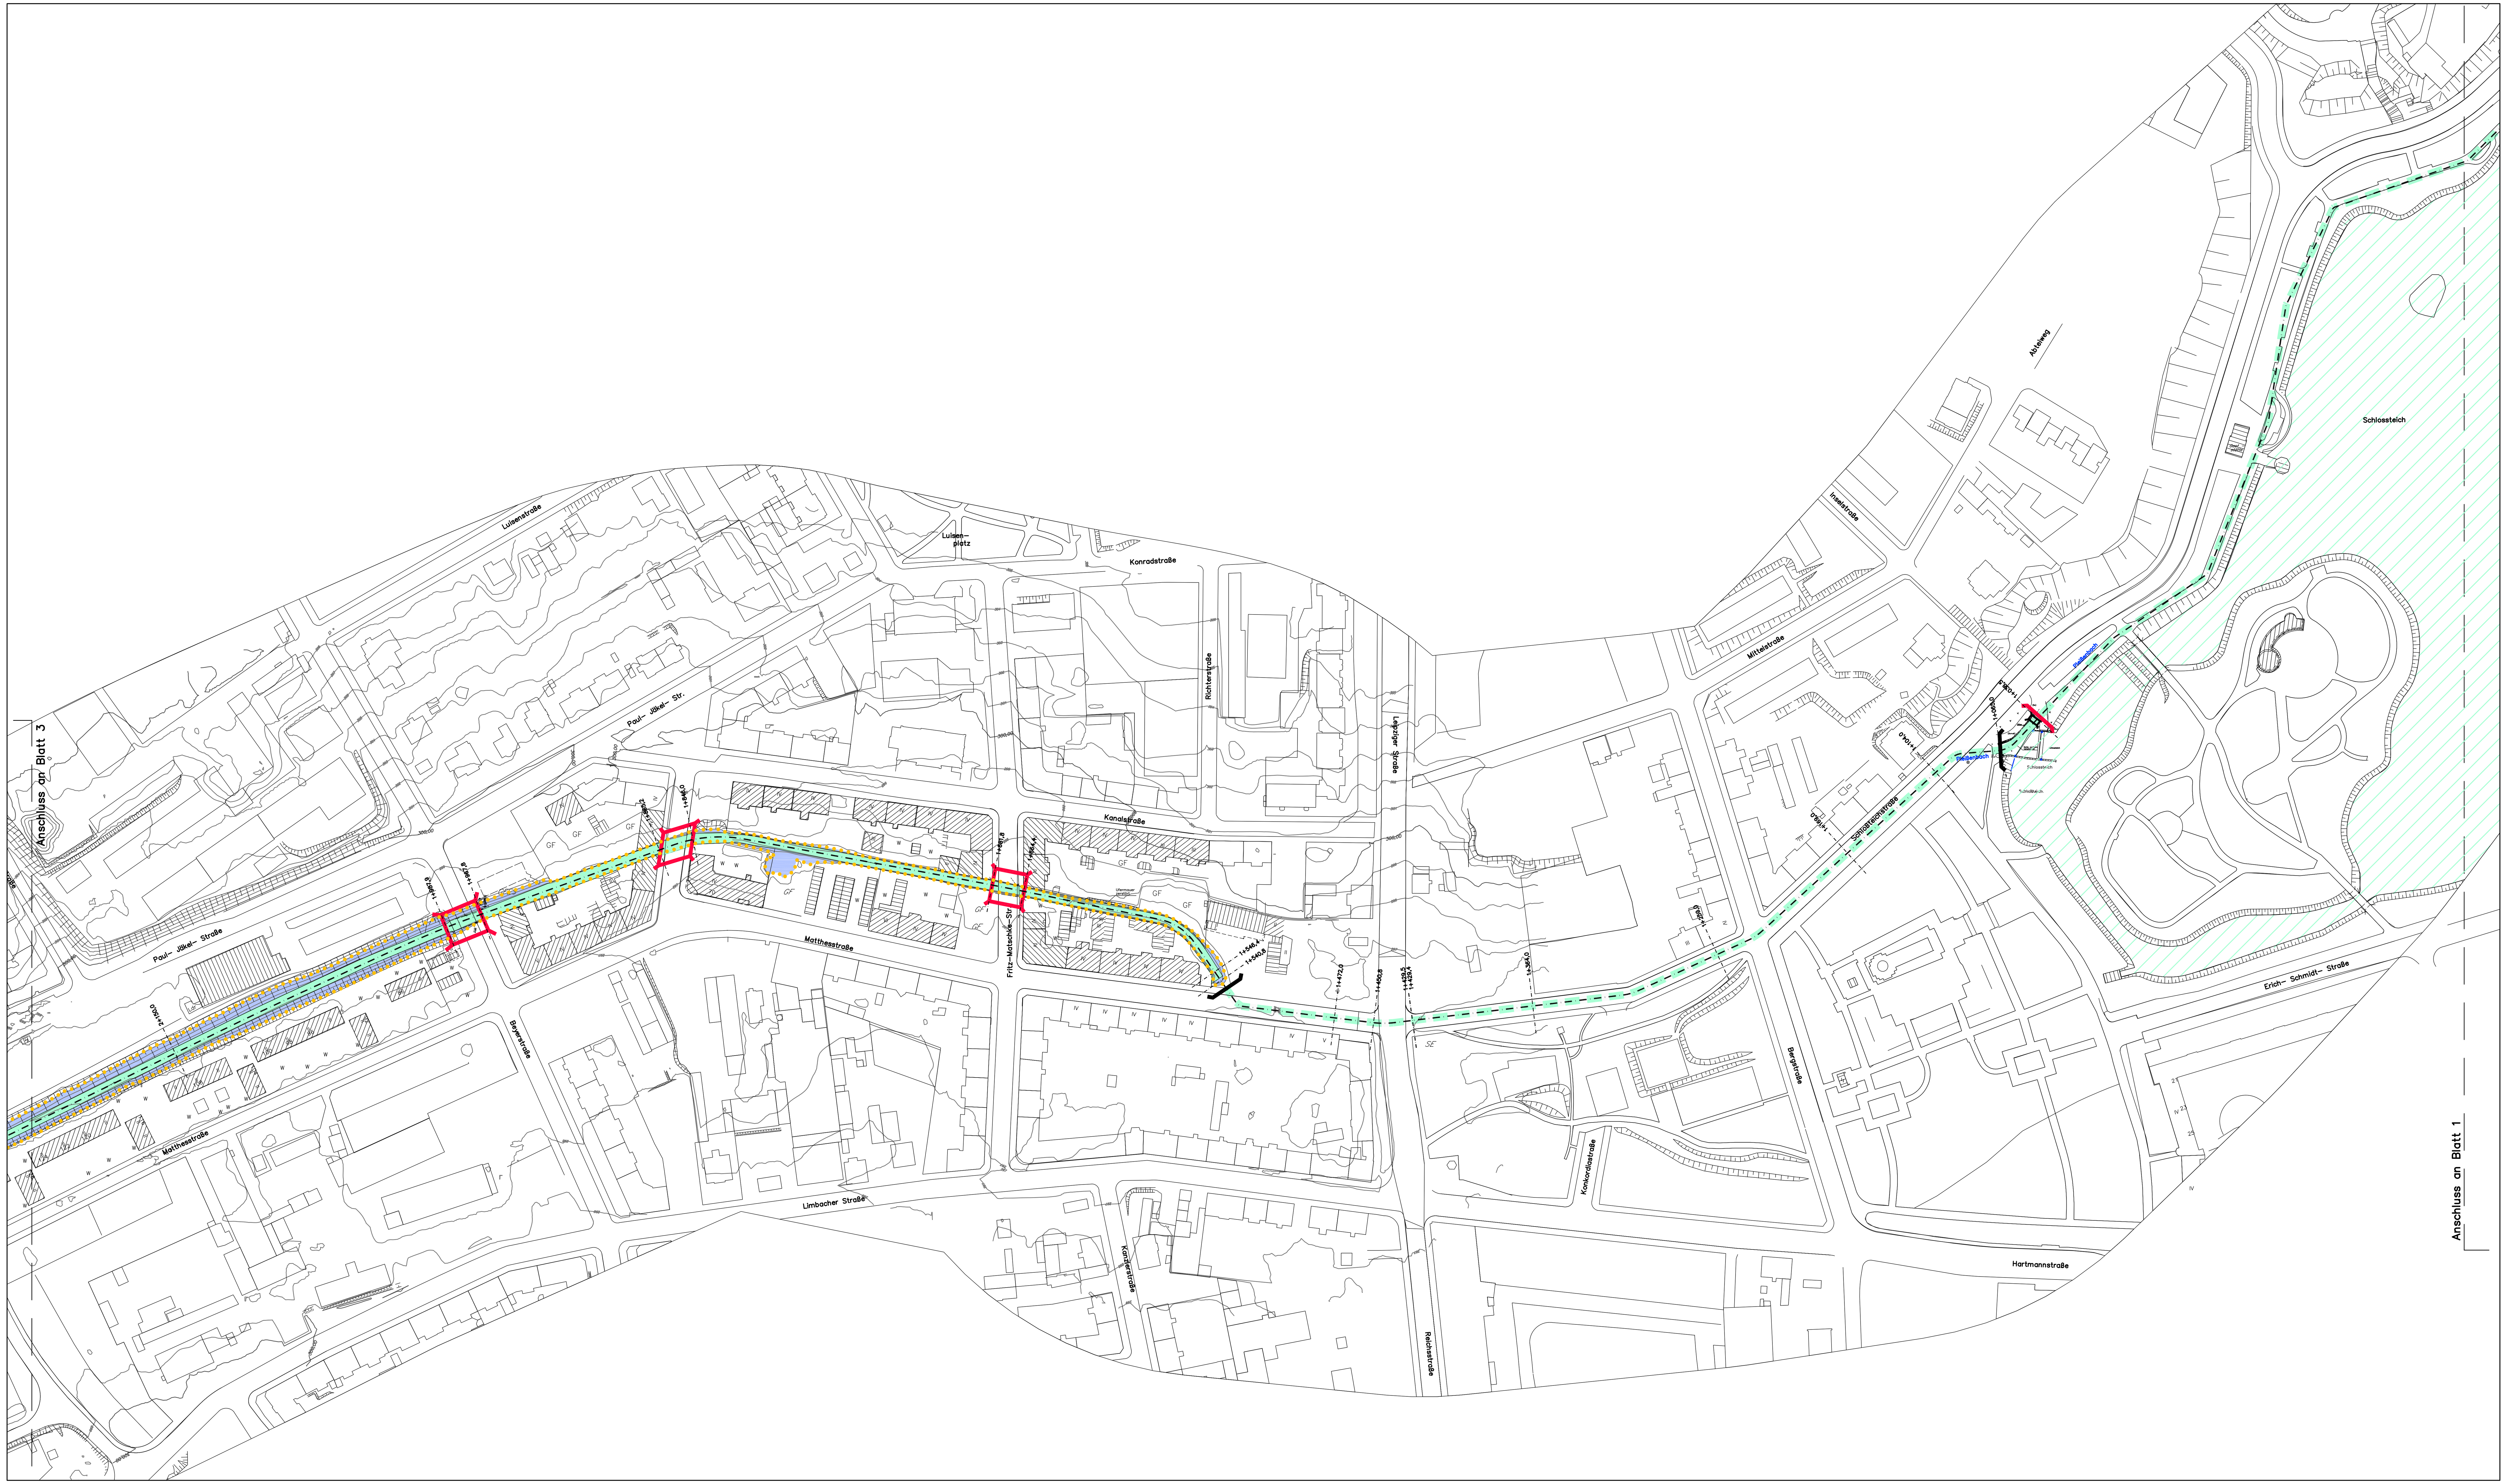

Legende:

- Gewässerachse Pleißenbach mit Stationierung (in m)
- Pleißenbach (geschlossenes Profil)
- Pleißenbach (offenes Profil)

Gefahr durch Überschwemmung

- $0{,}0\ m \le h_w \le 0{,}5\ m$ — h_w = Überschwemmungstiefe außerhalb des Gewässerprofils
- $0{,}5\ m \le h_w \le 1{,}0\ m$ — h_w = Überschwemmungstiefe außerhalb des Gewässerprofils
- $h_w > 1{,}0\ m$ — h_w = Überschwemmungstiefe außerhalb des Gewässerprofils
- Brücke nicht gefährdet
- Brücke gefährdet, Unterkante eingestaut
- Brücke stark gefährdet (Brücke überströmt)
- Durchlass nicht gefährdet
- Durchlass gefährdet
- Durchlass stark gefährdet (überströmt)
- Ausuferungslinie HQ 100

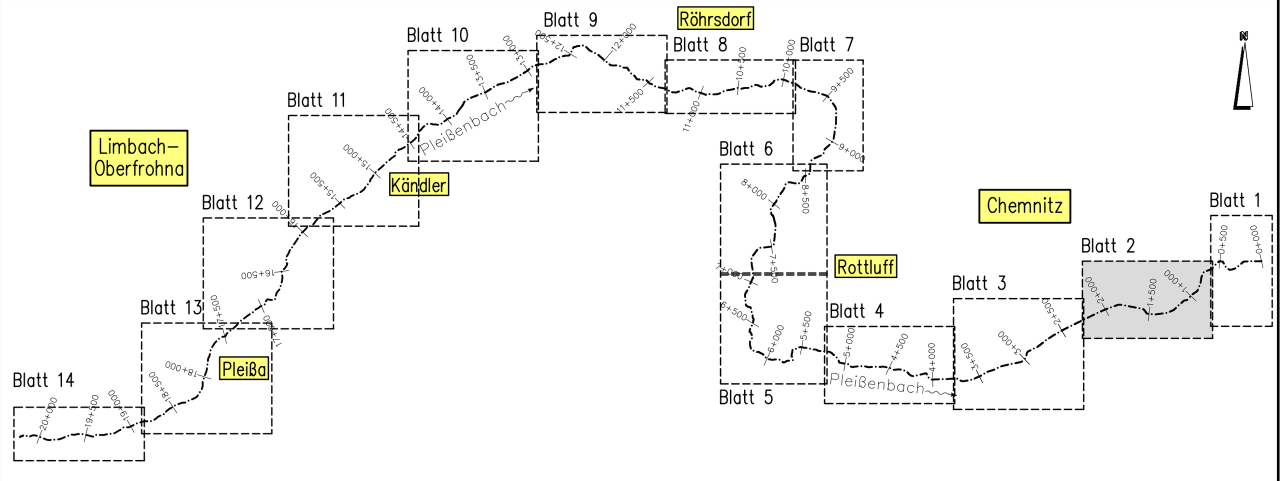

Nr.	Art der Änderung	Datum	Name

Höhenbezug	Planungsphase	Projektnummer	Jahr
m HN	Studie	327-1	2010

Format		Datum	Name	Unterschrift
890x420	gezeichnet	24.11.2010	Estel	
	bearbeitet	24.11.2010	Herrmann	B. Herrmann
	geprüft	24.11.2010	Nieren	

AquEnTec
Ingenieurgesellschaft mbH
Blumenweg 20a, 09224 Chemnitz
Telefon: 0371 / 2727 848 Fax: 2729 767

I W U GmbH
Ingenieurbüro f. Wasserbau- und Umweltplanung
Lößnitzer Str. 18a, 09247 Chemnitz
Telefon: 03722/817 850 Fax: 817 877

CHEMNITZ STADT DER MODERNE
Stadt CHEMNITZ
Umweltamt
Annaberger Straße 93
Amt 36 – 09106 Chemnitz – Tel. (0371) 4 88-36 20

Anlage Nr. 6.2
Blatt Nr. 2
Reg.Nr.

	Datum	Zeichen
bearbeitet		
gezeichnet		
geprüft		

Hochwasserschutzkonzept
Hochwasserrisikomanagementplan
Pleißenbach
Hochwassergefahrenkarten HQ 100

Maßstab 1: 2.000

Chemnitz, den

Abteilungsleiter

Amtsleiter

24.11.2010 / Anlage_6.DWG